

YLEISKAAVAMERKINNÄT JA -MÄÄRÄYKSET

M-1

Maa- ja metsätalousvaltainen alue.
Merkinnällä on osoitettu pääasiassa metsätalouden harjoittamiseen tarkoitettuja alueita. Alueella saa sijoittaa tuulivoimaloita niille erikseen osoitetuille alueille ja niitä varten huolletta, teknisiä verkkoja sekä varastointi- ja kokonpanoaluetta. Alueella sallitaan maa- ja metsätalouden harjoittamista palveleva rakentaminen. Alueella voidaan tutkia aurinkovoimatuotannon sijoittamista erillisellä lupamenettelyllä ja lupamenettelyssä voidaan alueelle sijoittaa aurinkovoiman tuotantoa, aurinkovoiman tuotantoa palvelevia teknisiä rakenteita sekä energiaravasto. Hankkeen vaikutukset tulee selvittää ja arvioida tarkemman suunnittelun yhteydessä.

Tuulivoimaloiden alue.
Merkinnällä osoitetaan alueet, jolle on mahdollista sijoittaa tuulivoimala.
- Luku tv-merkinä yhteydessä osoittaa, kuinka monta tuulivoimalaa alueelle saa sijoittaa.
- Tuulivoimalan kaikkien rakenteiden (mukaan lukien siipien pyörimisalue ja mahdolliset harukset) on sijoitettava kokonaan alueen sisäpuolelle.
- Alueella saa sijoittaa tuulivoimatuotantoa ja energiaravasto palvelevia rakenteita.
- Yksittäisen tuulivoimalan kokonaiskorkeus saa olla enintään 320 metriä maanpinnasta.

Luonnon monimuotoisuuden kannalta erityisen tärkeä alue.
Merkinnällä on osoitettu luonnonsuojelun 78 §:n nojalla suojellun luonto-direktiivin liitteen IV(a) eliölajin (viitasammakon) lisääntymis- ja leviähyspaikka 50 metrin suojavyöhykkeellä. Rakentaminen ja muut ympäristöä muokkaavat toimenpiteet alueella on suoritettava siten, etteivät ne hävitä tai heikennä viitasammakon lisääntymis- ja leviähyspaikkaa tai vaaranna lajin liikkumista alueella. Mikäli alueella todetaan olevan viitasammakon lisääntymis- tai leviähyspaikka myös jatkossa, sijoittamistai rakentamislupa voidaan evätä tai rakennushanke voidaan edellyttää toteutettavaksi viranomaisten ohjeiden mukaisesti siten, ettei se heikennä viitasammakon elinolosuhteita. Mikäli alue ei täydessä viitasammakon lisääntymis- ja leviähyspaikan määrittämää täydentävien selvitysten perusteella, voidaan alueella toteuttaa lu-1-merkinnän estämättä kaavan mukaista rakentamista.

Ohjeellinen tuulivoimalan sijainti.
Voimalan tarkka sijainti määritellään rakentamisluvan yhteydessä.

T1 Tuulivoimalan numero.

- Yleiskaava-alueen raja.**
- Valtatie.**
- Nykyinen parannettava tiehyteys.**
- Ohjeellinen uusi tiehyteys.**
- Ohjeellinen uusi maakaapeli.**
Maakaapelin sijainti suhteessa tien (mm. puolisuus) ei ole määritetty.
- Ohjeellinen uusi sähköjohto.**
Merkinnällä on osoitettu 400 kV sähkölinjan vaatima johtoalue (62 m).
- Ohjeellinen sähköaseman ja sähkövaraston paikka.**

Harmaat kaavamääräykset koskevat Virtain kaupungin puoleista osayleiskaava-alueita.

M
Maa- ja metsätalousvaltainen alue.
Merkinnällä on osoitettu pääasiassa metsätalouden harjoittamiseen tarkoitettuja alueita. Alueella saa sijoittaa tuulivoimaloita niille erikseen osoitetuille alueille ja niitä varten huolletta, teknisiä verkkoja sekä varastointi- ja kokonpanoaluetta. Alueella sallitaan maa- ja metsätalouden harjoittamista palveleva rakentaminen.

Alueen osa, jolla sijaitsee muinaismuistolaisia rauhoitettu kiinteä muinaisjäännös.
Muinaismuistolaisia (295/1963) rauhoitettu kiinteä muinaisjäännös. Kohteen kaivaminen, peittäminen, muuttaminen, vahingoittaminen, poistaminen ja muu siihen kajoaminen on kielletty. Kohdetta koskevista suunnitelmista on pyydetävä alueellisen vastuuseuran (Pirkanmaan maakuntamuseo) lausunto.

- sm/1: Teerineva

Muinaismuistokohde.
Muinaismuistolaisia (295/1963) rauhoitettu kiinteä muinaisjäännös. Kohteen kaivaminen, peittäminen, muuttaminen, vahingoittaminen, poistaminen ja muu siihen kajoaminen on kielletty. Kohdetta koskevista suunnitelmista on pyydetävä alueellisen vastuuseuran (Pirkanmaan maakuntamuseo) lausunto.

- sm/4: Kettumäki
- sm/21: Ahonveva
- sm/22: Koronaho

Muu arkeologinen kohde.
Kulttuuriperintökohdetta rakenteet tulee säilyttää. Kohdetta koskevista toimenpiteistä ja suunnitelmista tulee pyytää lausunto alueellista vastuuseurasta (Pirkanmaan maakuntamuseo). Kohdenumerointi viittaa inventointiraporttiin.
- s/1: Teerineva 2

YLEISET MÄÄRÄYKSET:

Tämä osayleiskaava on laadittu aluedenkäytöllän (AKL) 77 a §:n tarkoituksena oikeusvaikutteisena yleiskaavana. Osayleiskaavaa voidaan käyttää kaavan mukaisten tuulivoimaloiden rakentamisluvan myöntämisen perusteena tuulivoimaloiden alueilla (tv-1 alue).

Osayleiskaavassa osoitetuille tuulivoimaloiden alueille saa sijoittaa yhteensä enintään 19 tuulivoimalaa.

Tällä osayleiskaavalla ei tutkita kiinteistökohtaisesti ranta-alueen loma-asumisen tai vakituksen asumisen rakennuslupaa eikä tätä osayleiskaavaa voi käyttää ranta-alueella vakituisten asuntojen tai loma-asuntojen rakentamisluvan myöntämisen perusteena (AKL 72 §).

Alueen suunnittelussa ja toteuttamisessa on otettava huomioon Valtioneuvoston asetus tuulivoimaloiden ulkomelutason ohjeisto (1107/2015) ja asuimistevyysasetuksen (545/2015) melutason toimenpiderajat sisätiloissa. Ennen rakentamisluvan myöntämistä on varmistettava, etteivät ohjeavot ylity.

Kaava-alueen sisäinen sähkönsiirto sähköasemalle on toteutettava maakaapeleina, jotka tulee ensisijaisesti sijoittaa tuulivoimaloiden huolto- ja rakentamisten kanssa samaan maastokäytävään.


Tuulivoimaloiden ja niiden huolto- ja rakentamisten ja maakaapeleiden rakentamisessa on otettava huomioon luonnon monimuotoisuuden kannalta arvokkaat alueet ja muinaisjäännöskohdet. Rakentamisluvassa tulee määrätä suojeluohje merkittäväksi maastoon, mikäli rakentamistoimenpiteet voivat vaarantaa kohteen säilymisen.

Jokaiselle tuulivoimalalle on haettava lentotestelu Liikenne- ja viestintävirasto Traficomilta.

Tuulivoimaloiden lentotestevalojen valinnassa ja suuntauksessa on otettava huomioon lentotestevalojen ympäristövaikutukset. Lentotestevalot tulee toteuttaa mahdollisimman vähän häiritä tuottavalla tavalla.

Tuulivoimaloiden lupoliittimet tulee toimittaa Päikesikunnan operatiiviselle osastolle.

	12.5.2026	Kaavaliikenne valtuusto 12.5.2026
KIHNION KUNTA		
MYRÄNKANKAAN TUULIVOIMAUSTON OSAYLEISKAAVA		
KAVAEHDOTUS 12.5.2026		
ETRS-GK23	1:10 000	Kaavaliikenne valtuusto 18.5.2026 § xv
		Kaavaliikenne valtuusto 12.5.2026 § xv
		Kaavaliikenne valtuusto 10.4.2024 § 31, 5.2024
		Kaavaliikenne valtuusto 4.4.2024 § 67
		Kaavaliikenne valtuusto 26.3.2024 § 28
		Kaavaliikenne valtuusto 14.2.2022 § 27 (kh)
		Kaavaliikenne valtuusto M. Laitinen (YKS-575) L. Saakola
		Ramboll Finland Oy RAMBOLL

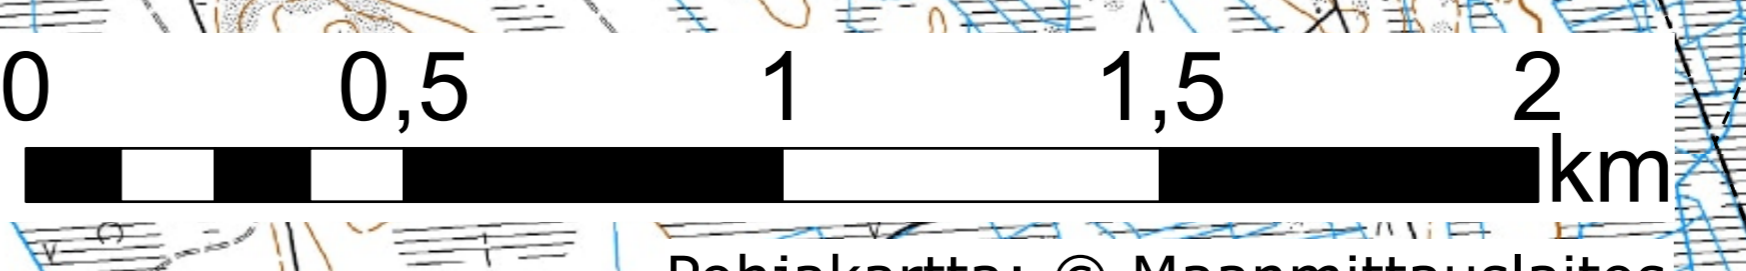

Pohjakartta: © Maanmittauslaitos