


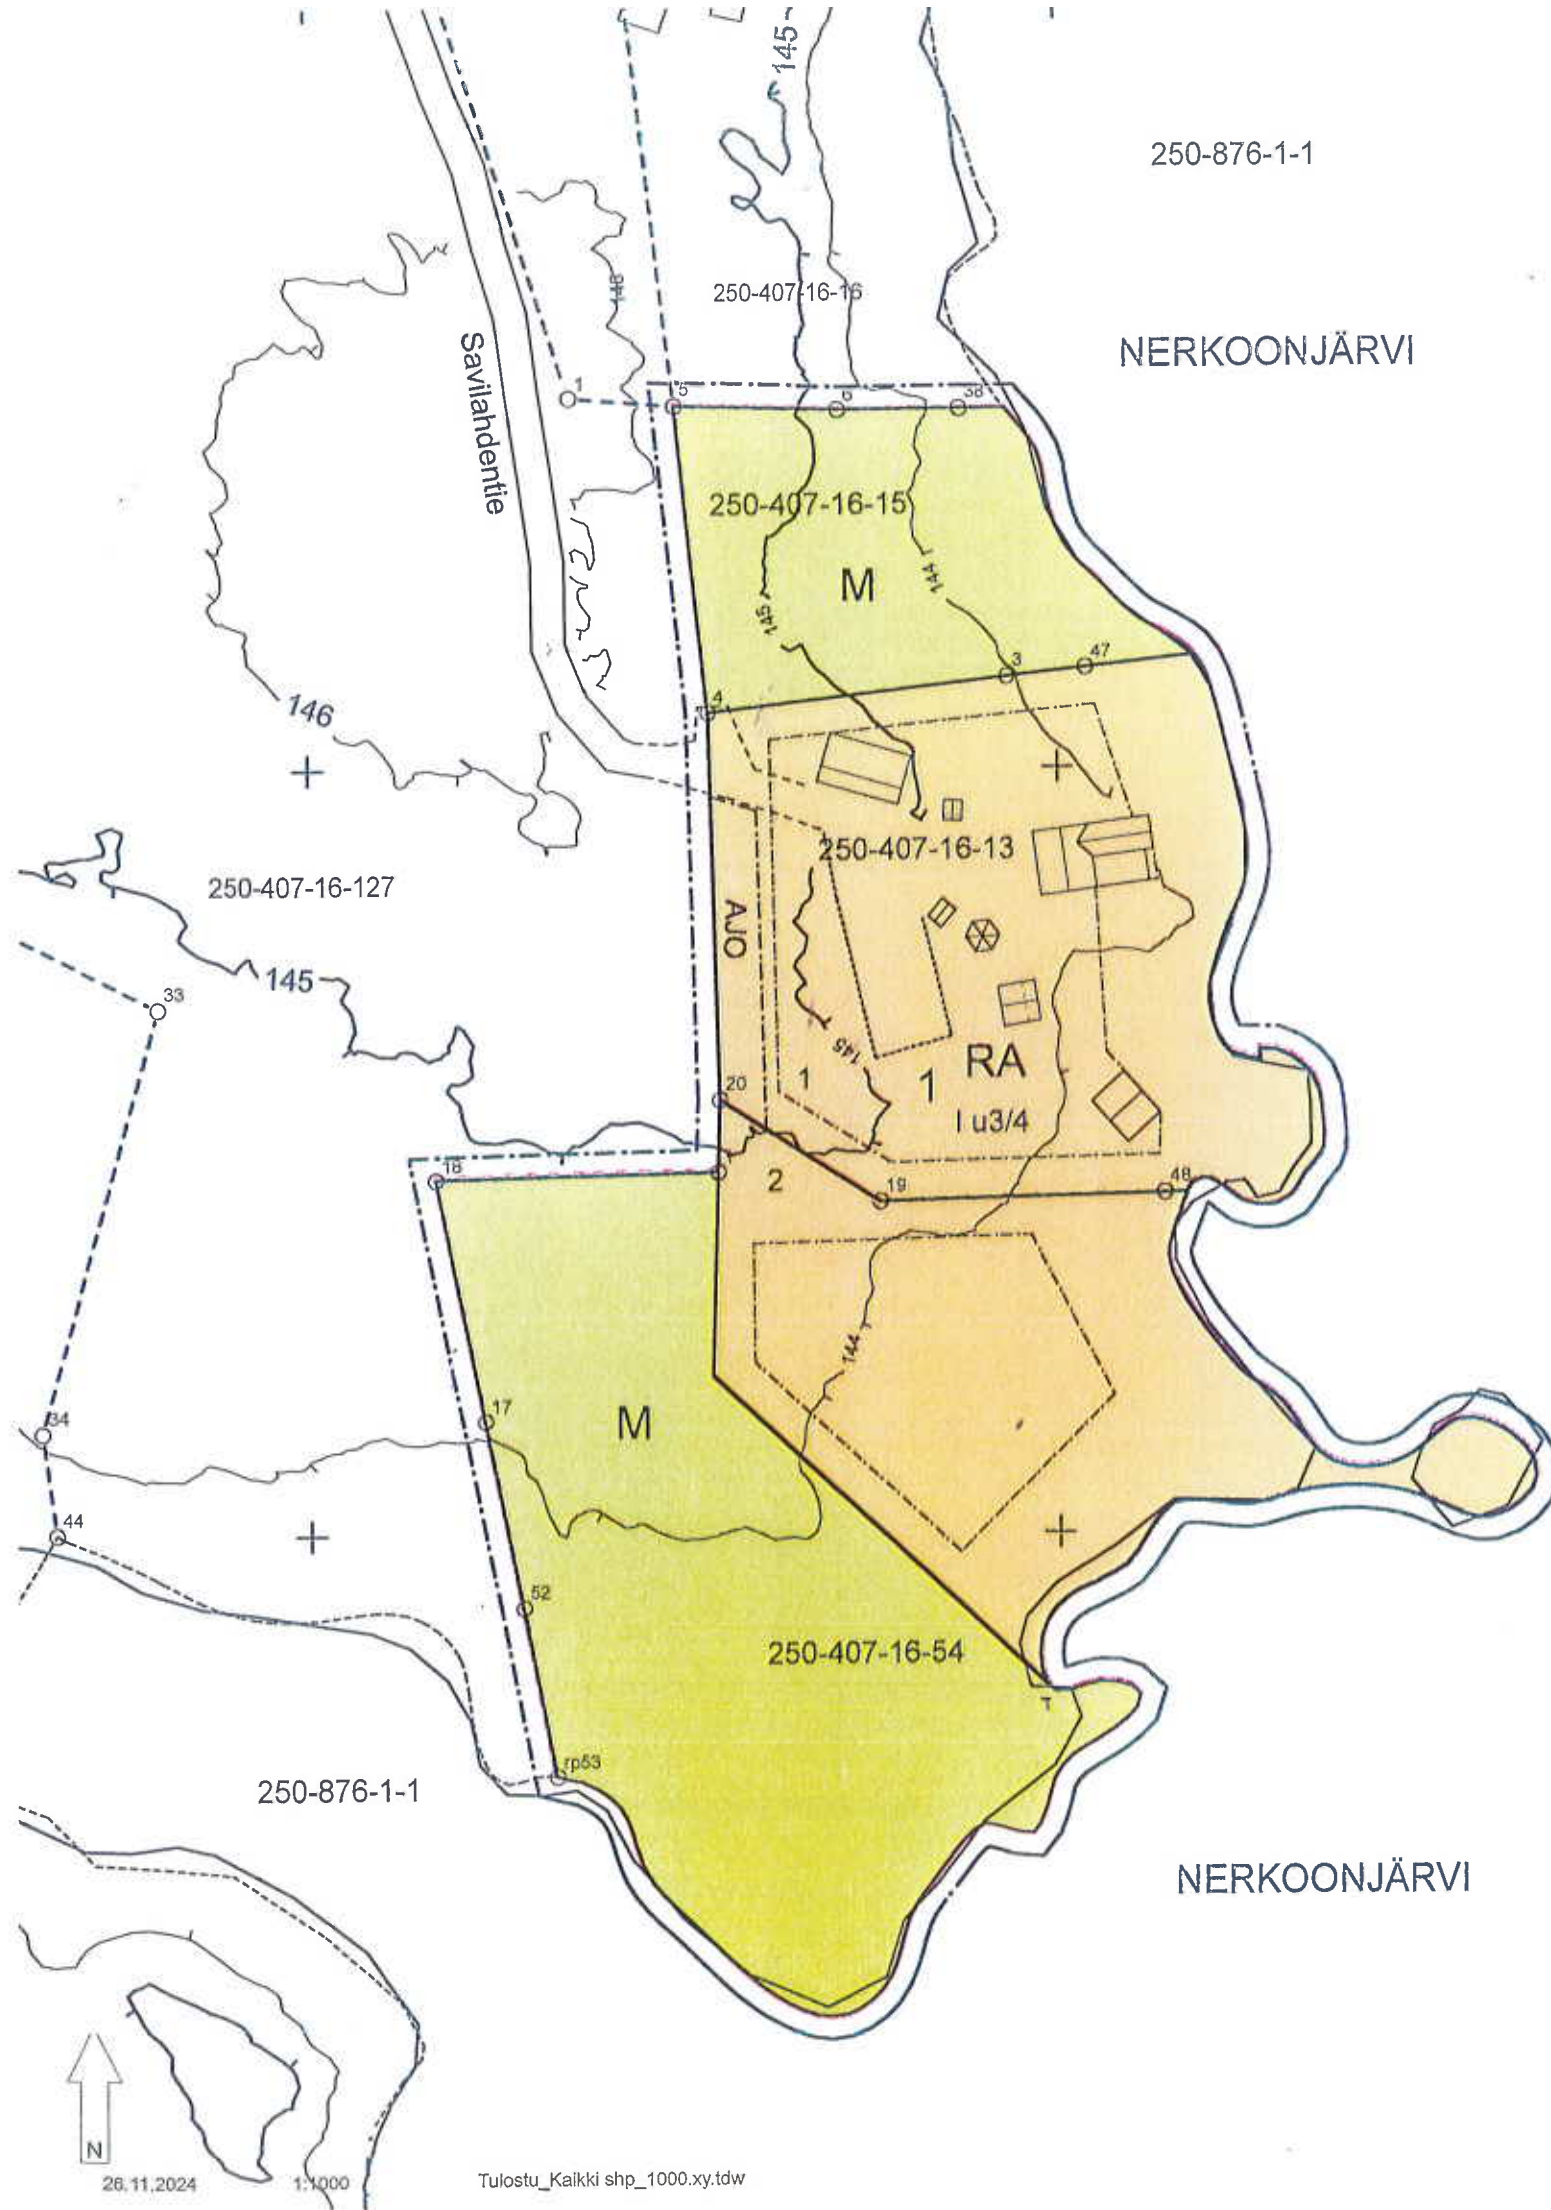

Insinööri- ja Kiinteistötoimisto Havanka Oy
Keskuskatu 5, 39700 PARKANO
040-833 9275, 0400-234 349,
havanka@havanka.fi

KIHNIÖN KUNTA

Savilahden ranta-asetakaava

Nähtävillä _____

Hyväksytty _____

Mittakaava 1:1000

Tullut
voimaan _____

Tilat:
Kirsikka-tila, kiinteistötunnus 250-407-16-13
Kirsikka II-tila, kiinteistötunnus 250-407-16-15
Juolukka-tila, kiinteistötunnus 250-407-16-54

Parkano 21.10.2025

Heikki Havanka RI