

ASUMANIEMEN YM. RANTAKAAVA OSALLE KANKARINJÄRVEÄ

KIHNIÖN kunta
KANKARIN KYLÄ

Tilat: Osalle Asumaniemi 4:46-, Leppä 4:24-, Tammiranta 5:61-, Kannosto 5:59-,
Jootila 4:36-, Hakala 15:3- ja Asumalahti 4:40 tiloja, sekä tilat Asumakangas
4:44, Väikkilä 3 15:2, Mirjamin Kukka-Niemi 4:45, Rantatupa 4:23 ja
Sattuma 4:19.

Korttelit: 1-14, sekä maa- ja metsätalousalueet

RANTAKAAVAMERKINNÄT JA -MÄÄRÄYKSET

Loma-asuntojen korttelialue

Rakennuspaikalle saa rakentaa yhden loma-asunnon sauna- ja talousrakennuksi-
neen. Yhteenlaskettu kerrosala rakennuspaikkaa kohti saa olla enintään 100-ker-
ros-m². Lisäksi saa rakentaa kylmää varastotilaa 30 m². Erillisen saunarakennuk-
sen jonka pohjapinta-ala saa olla enintään 20m², saa sijoittaa vahvistuvan ra-
kennusalan ulkopuolelle kuitenkin vähintään 10m etäisyydelle keskiveden mukai-
sista rantaviivasta.

Maailan talouskeskuksen alue.

Jolle saa rakentaa asuinrakennuksen sekä maa- ja metsätaloutta varten tar-
vittavat rakennukset. Yhteenlaskettu kerrosala saa olla yhteensä 500 m².

Maa- ja metsätalousalue

Rakennusosalalla merkittyyn kohtaan saa kantatilojen käyttöön rakentaa saunan,
jonka kerrosala saa olla enintään 25 m². Erillisen kiinteistön muodostaminen
saunarakennusta varten on kielletty. Maa- ja metsätalousalueelle voi rakentaa
maataloutta palvelevia rakennuksia.

RA

AM

M

3m sen kaava-alueen ulkopuolella oleva viiva, jota vahvistaminen koskee.

Korttelin, korttelinosan ja alueen raja.

Eri kaavamääräysten alaisten alueenosien välinen raja.

Ohjeellinen rakennuspaikan raja.

Korttelin numero

Kauffaviivan jälkeinen numero tarkoittaa korttelin suurinta mahdollista
rakennuspaikkojen määrää.

Rakennuspaikan numero.

Roomalainen numero osoittaa rakennusten, rakennuksen tai sen osan
suurimman sallitun kerrostuvun.

Rakennusala.

Ohjeellinen ajoneuvoliikenteelle tarkoitettu alueen osa.

Ohjeellinen eri kaavamääräysten alaisten alueen osien välinen raja.

Saunan rakennusala.

Tulvavahinkojen välttämiseksi ja jätehuoltoratkaisujen toimivuuden
varmistamiseksi tulee maanpinnan korkeuden rakennusten kohdalla
olla vähintään N 60 + 132,3 m.

Rakennusten tulee sijoittua luontevasti ympäristöön.
Rakennusten ulkoseinämateriaalien, kateaineiden, kattokaltevuuksien ja
ulkoväritysten tulee soveltua maastoon.

Puusto ja muu kasvillisuus, pinnanmuodostus ja rantaviiva on säilytettävä
mahdollisimman luonnonmukaisena.

Rakennusluvan myöntämisen yhteydessä on otettava huomioon jätevesien
ja jätteiden käsittelyä koskevat kulloisetkin määräykset.
Jätevesiä ei saa johtaa suoraan vesistöön. Pesu- ja talousvedet on
imeytettävä viranomaisten ohjeiden mukaisesti maahan.

Parkanossa 25 päivänä syyskuuta 1991

Rakennusinsinööri

Heikki Havanka

Rantakaavakartta on Kihniön kunnanvaltuuston
päättökseen § mukainen

Todistaa Kihniössä

Kunnansihteeri Marja-Terttu Mustaniemi

OSA 3



6896 000

2452800

6895 000

2452800

KIHNIÖ, Kankarinjärvi
N:o 2212 10 95/52,8

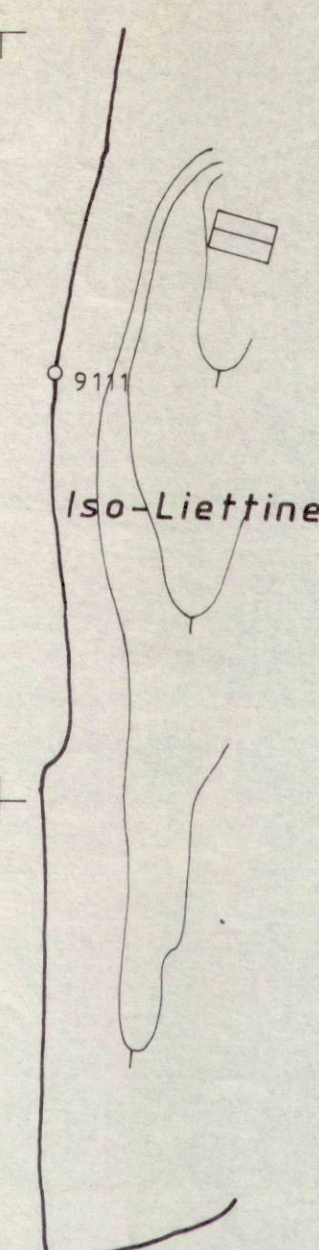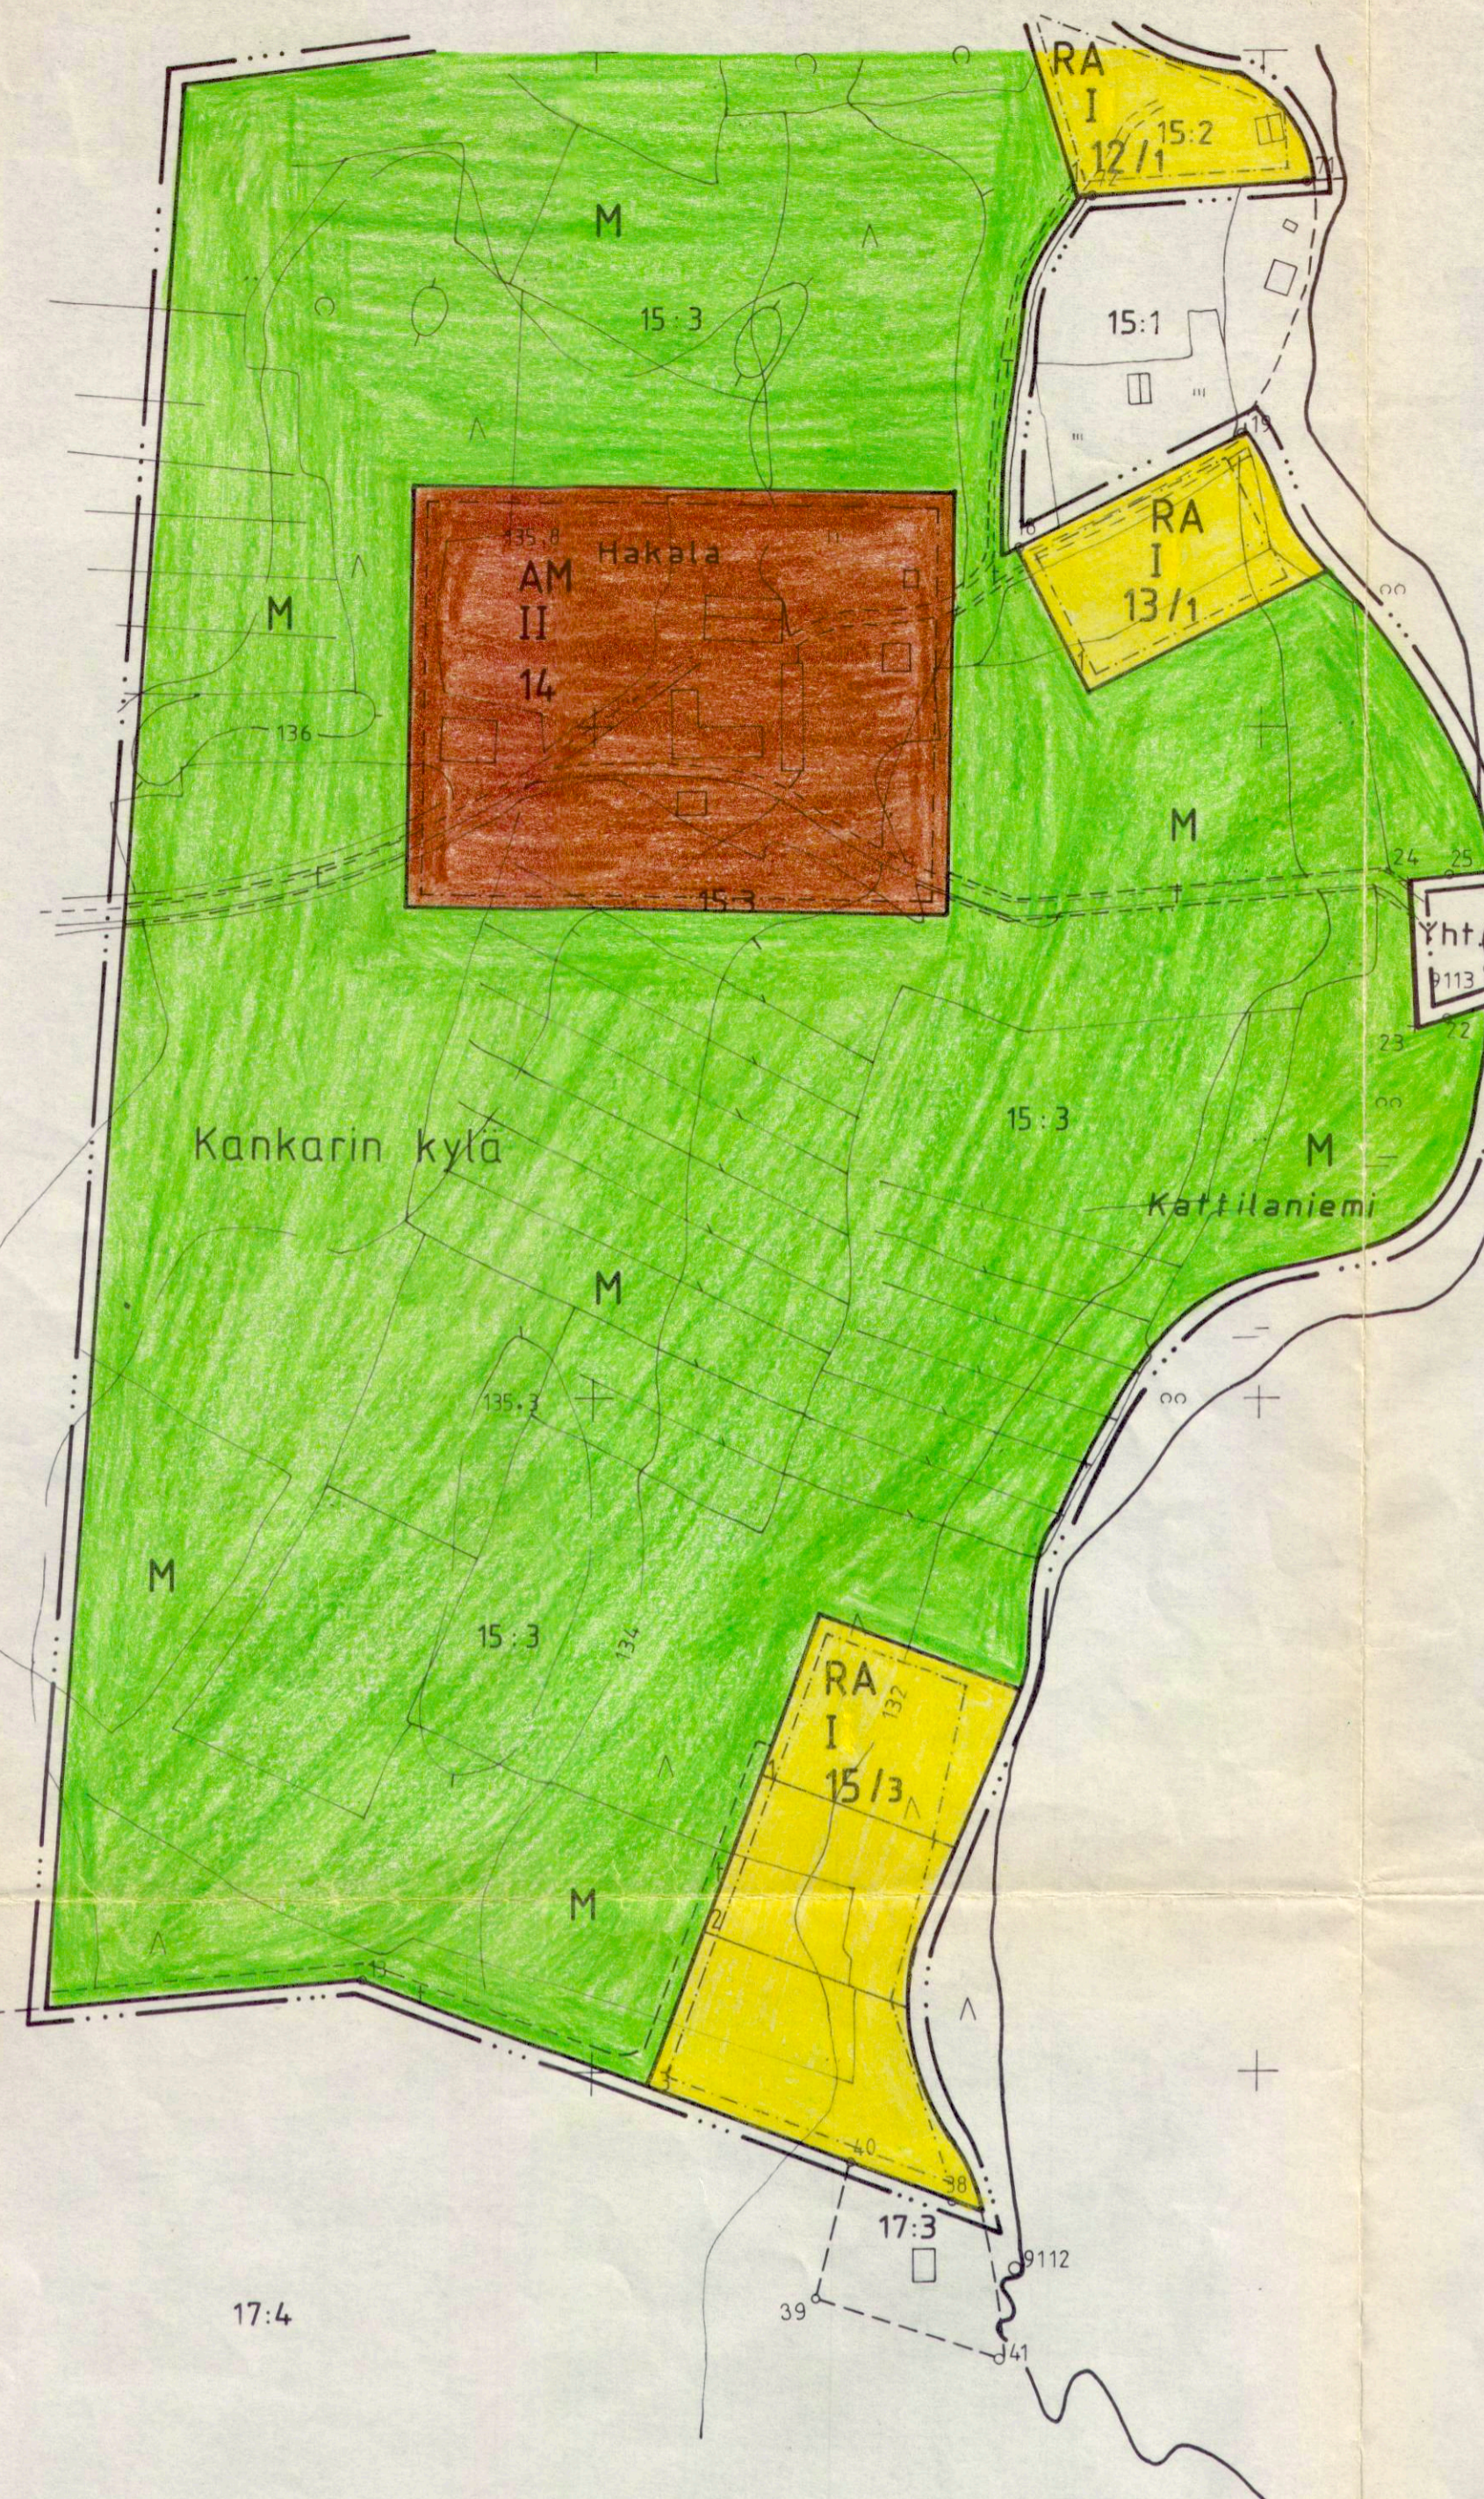

Yht. 14:-18:

Rantakaavan pohjakartta 1:2000 Mittausluokka 3	Kartan laatija Maanmittausteknikko Simo Järvenpää
Kunta KIHNIÖ	Ilmakuvaus v 1978
Kylä KANKARI	Koordinaattijärjestelmä KKJ
Laani TURUN JA PORIN	Kartoitustapa STEREOKARTOITUS
	Korkeusjärjestelmä N 60
	Kartta hyväksytty 4.10.1991
	Matti Aaltonen Markku Alilontinen

