


LEPPÄSENTIEN RANTA-ASEMAKAAVA

Kihniö Nerכוןjärvi

Alueen määrittely ja sijainti

Ranta-asemakaavaselostus ranta-asemakaavasta, mikä koskee 23.2.2023 päivättyä ranta-asemakaavakarttaa. Kaava-alue rajoittuu Nerכוןjärveen. Ranta-asemakaava muodostuu yhdestä osasta. Kaavoitushankkeen kohteena olevan alueen pinta-ala on 1,7970 hehtaaria. Kaava-alueen likimääräinen sijainti ilmenee alla olevasta kartasta

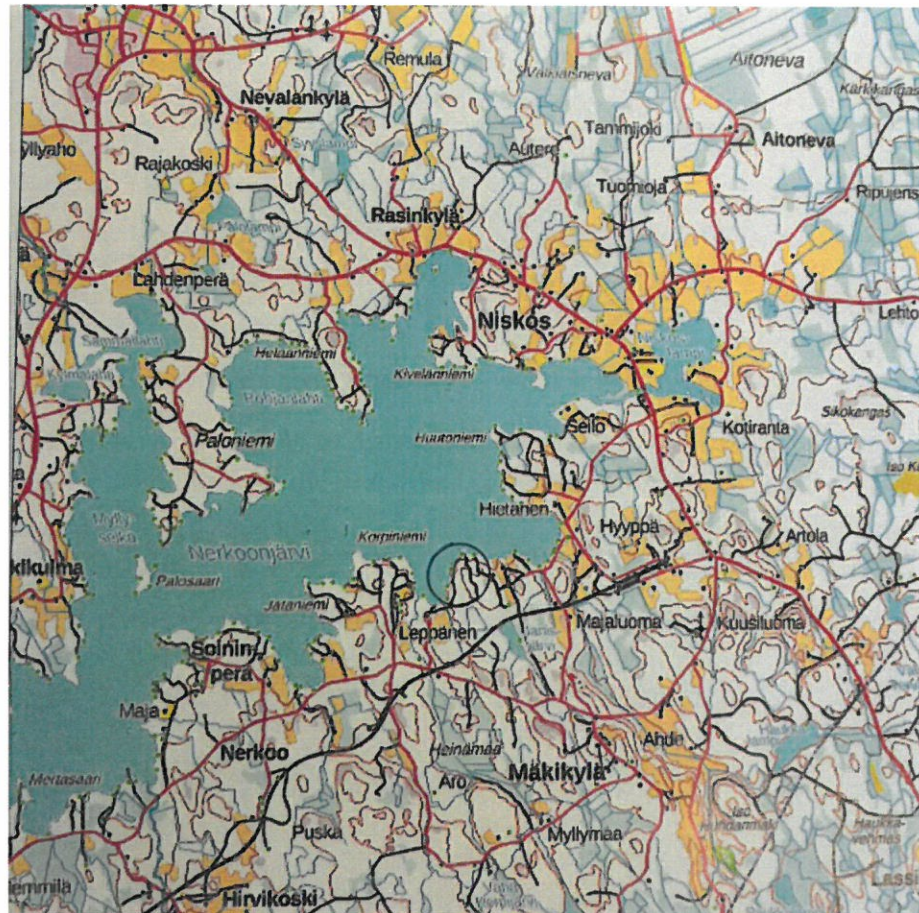

Ranta- asemakaava laaditaan seuraaville tiloille:

Tuulenpesä 8:149

Kiinteistötunnus 250-407-8-149

Kivipohja 8:74

Kiinteistötunnus 250-407-8-74

Saunakallio 8:56

Kiinteistötunnus 250-407-8-56

Pikkuvalkama 8:57

Kiinteistötunnus 250-407-8-57

Pikkuvalkama II 8:73

Kiinteistötunnus 250-407-8-73

1 JOHDANTO

1.1 Yleistä

Kaavoitettavalla alueella on kolme rakennettua lomarakennuskiinteistöä. Muutoin alue on pääosin metsäistä, rakentamatonta aluetta.



Kaavaluonnoksessa on kuusi kaavatonttia. Lomarakennustontteja on viisi ja yksi on vakiasumiseen tarkoitettu tontti. Rantarakennusoikeudet ovat kunnan rakennusjärjestyksen mukaisia.

1.2 Kaavan laadinnan käynnistyminen

Maanomistajat sopivat kaavan laatimisesta Insinööri- ja Kiinteistötoimisto Havanka Oy:n kanssa syyskuussa 2022. Kaavan laatijana on toiminut RI Heikki Havanka.

Kaavan laatija teki kaavan vireille tuloilmoituksen Kihniön kuntaan 12.12.2022.

1.3 Työohjelma pääpiirteittäin

Työstä laadittiin osallistumis- ja arviointisuunnitelma, jonka mukaan edetään. Tähän suunnitelmaan sisältyy työohjelma. OAS:n sisältöä tarkastellaan työn kuluessa.

Osallistumis- ja arviointisuunnitelma on osana kaava-ainestoa.



2 Suunnittelun lähtökohdat, tavoitteet ja selvitykset

2.1 Lähtökohtatilanne

Kaavoitustyö on käynnistetty maanomistajien aloitteesta. Tavoitteena on laatia tilojen alueelle ranta- asemakaava. Tontit ryhmitellään uudella tavalla. Alueella on nykyään viisi erillistä kiinteistöä, joilla kolmella tilalla on lomarakennukset.

Alueen itäpuolella on metsäistä rakentamatonta aluetta. Alueiden käyttötarkoitus säilyy pääosin entisellään.

Alueen kokonaispinta-ala on 1,7860 hehtaaria.

Kaavan rantaviivan kokonaispituus on noin 400 m.

2.2 Kaavat, rakennusjärjestys ja rakennuskielto

2.21 Maakuntakaava

Kihniö on Pirkanmaan liiton aluetta.

Pirkanmaan liiton maakuntavaltuusto hyväksyi 27.3.2017 (§ 6) maakuntakaavan 2040.

Maakuntakaava tuli voimaan kuulutuksella 8.6.2017.

Korkein hallinto- oikeus on käsitellyt hyväksymispäätöstä sekä sitä koskenutta Hämeenlinnan hallinto-oikeuden ratkaisua koskeneet valitukset ja pitänyt 24.4.2019 antamallaan päätöksellä Pirkanmaan maakuntakaavan 2040 voimassa sellaisena, kuin siitä maakuntavaltuustossa päätettiin.

Maakuntakaavassa on kaava- alue merkitty maaseutualueeksi. Merkinnällä osoitetaan alueet, jotka on ensisijaisesti tarkoitettu maa- ja metsätalouden ja niitä tukevien elinkeinojen käyttöön. Yksityiskohtaisemmassa suunnittelussa voidaan alueelle osoittaa vaikutuksiltaan paikallisesti merkittävää maankäyttöä.

2.22 Selvitys kaavan suhteesta yleiskaavaan, voimassa olevaan ranta- asemakaavaan ja kunnan muuhun suunnitteluun

Nerkoonjärvellä ei ole rantaosayleiskaavaa. Nerkoonjärven alueella on voimassa monta, erillistä ranta- asemakaavaa.

2.23 Rakennusjärjestys

Kihniön kunnan rakennusjärjestys on hyväksytty kunnanvaltuustossa 16.6.2014.



2.24 Rakennuskielto

Alueella ei ole rakennuskieltoa.

2.3 Pohjakartta

Alueelle on laadittu uusi pohjakartta. Kartan on laatinut maanmittausinsinööri Erkki Salomäki. Kartan mittakaava on 1:1000.

2.4 Maanomistus

Yksityishenkilöt omistavat kaavoitettavan alueen.

2.5 Selvitys alueen oloista, rakennuskannasta ja muista ympäristöominaisuuksista

Kaavoituksen kohteena oleva alue on pääosin metsäistä aluetta. Myös kivi- ja kallioalueita on kaava-alueella. Lähellä rantaviivaa on myös avonaisia alueita. Alueella on kolme loma-asuntokiinteistöä talousrakennuksineen.

Kaava-alueen lähistöllä on muita loma-asuntokiinteistöjä sekä yksittäisiä maatilojen talouskeskuksia.

Nerkoonjärven ympärillä on runsas loma-asutus. Myös vakituiseen asuttuja asuintaloja on paljon.

2.6 Luontoselvitys

Luontoselvitys ei ole tarpeen. Kaava-alue on kooltaan pieni. Metsäalueet ovat puustoltaan tavanomaisia.

2.7 Arkeologinen inventointi

Arkeologinen inventointi ei ole tarpeen.

3 RANTA-ASEMAKAAVAN SUUNNITTELUN VAIHEET

Kaavahankkeen valmistelu alkoi kesällä 2022.

Kaavan laadittajat sopivat ranta-asemakaavan laatimisesta alueelle Insinööri- ja Kiinteistötoimisto Havanka Oy:n kanssa syyskuussa 2022.

Kaavan vireille tuloilmoitus tehtiin Kihniön kunnalle 12.12.2022.

Laadittu osallistumis- ja arviointisuunnitelma on valmistunut joulukuussa 2022 ja päivätty 12.12.2022.

Kunnanhallitus päätti 23.1.2023 § 10, että kaavahanke tulee vireille ja kaavan laadinta voidaan käynnistää.

Pohjakartta valmistui tammikuussa 2023.

Kaavaluonnos valmistui helmikuun alussa 2023.

Kaavatilasto laadittiin helmikuun lopussa 2023.

Alustava kaavaselostus valmistui helmikuun lopussa. Se on päivätty 23.2.2023.

Valmisteluvaiheen aineisto lähetettiin Kihniön kuntaan maaliskuun alussa 2023.

4 Ranta- asemakaavan kuvaus

4.1 Yleisperustelu ja -kuvaus

Nerkoonjärven rannalla oleva kaava-alue on metsäistä aluetta. Kaava-alueen itäpuolella on metsäinen, Kamarivuori- niminen alue, jossa korkeuserot ovat suuret. Lähialueella on yksittäisiä maalaistaloja ja useita kesäasuntoja.

Kaavoituksen kohteena olevalla alueella on nykyisin kolme kesäasuntoa talousrakennuksineen.

Kaava-alue suuntautuu länteen ilta-auringon suuntaan.

Lomatonttien ja rantaviivan välissä on vesijättöaluetta.

Nerkoonjärvi soveltuu erinomaisen hyvin virkistyskäyttöön. Maisemat alueella ovat hyvät.

Lomatonttien sijoittelua muutetaan. Tonttien rajausta ei perustu nykyisin tilarajoihin.



4.2 Kokonaismitoitus

Kaava-alueen kokonaispinta-ala on 1,7860 hehtaaria. Liitteenä ovat tilastotiedot.

Kaavahankkeen rantaviivan kokonaispituus on noin 400 metriä.

4.3 Rakennettava ympäristö

4.31 Erillispientalojen alue (AO) kortteli 1, tontti 4

Alue on varattu ympärivuotiseen asumiseen. Alueelle saa rakentaa asuinrakennuksen sekä siihen liittyviä talousrakennuksia. Kerrokorkeus on $1\frac{3}{4}$. Kokonaisrakennusoikeus on 250 kerros- m^2 .

Alueen pinta-ala on 0,1803 hehtaaria

4.32 Loma-asuntotontit (RA) kortteli 1, tontti 1, 2 ja 3 ja kortteli 2.

Lomarakennustontille saa rakentaa loma-asunnon, saunarakennuksen ja aittarakennuksen. Yhteenlaskettu kerrosala saa olla 180 m^2 . Sen lisäksi saa rakentaa kullekin tontille kylmää varastotilaa 30 kerros- m^2 ja autokatoksen 30 m^2 .

Lomatonttien yhteispinta-ala on 1,2661 hehtaaria.

Kaikki viisi tonttia suuntautuvat länteen. Näistä neljällä tontilla on rakennuksia. Tontit soveltuvat erittäin hyvin rakentamiseen.



4.33 Maa- ja metsätalousalueet

Kaavan maa- ja metsätalousalueet ovat kovapohjaisia, pääosin puustoisia alueita.

M- alueen kokonaispinta-ala on 0,2838 hehtaaria.

4.34 Tiealueet

Kaava-alueen tiestö on kokonaisuudessaan valmiina. Uusia teitä ei ole tarpeen rakentaa.

4.35 Muu yhdyskuntatekninen huolto

Jätteiden keräys järjestetään kiinteistökohtaisesti. Kihniön kunnan alueella on useita aluekeräyspisteitä, joihin jätteet voi toimittaa.

Alueen puhdasvesihuolto hoidetaan vesiosuuskunnan vesijohdon avulla.

Jätevedet käsitellään kulloinkin voimassa olevien määräysten mukaisesti ympäristöviranomaisten edellyttämällä tavalla. Tontilla voidaan käyttää imeytysjärjestelmää. Imeytysjärjestelmää voidaan käyttää tonteilla, jossa maaperä läpäisee vettä. WC:n rakentaminen edellyttää aina jätevesien johtamista umpisäiliöön.

Kaava-alueella on sähköverkosto. Nykyinen rakennuskanta on liitetty verkostoon ja uuden rakennuspaikan tulevat rakennukset liitetään samalla tavalla.




5 Ranta-asemakaavan vaikutukset

5.1 Taloudelliset vaikutukset

Tonttisiirtojen avulla rakennettavuus paranee. Tällöin myös rakentaminen helpottuu.

5.2 Liikenteelliset vaikutukset

Kulku kaava-alueelle tapahtuu alueella olevia paikallistietä yksityisteitä pitkin. Kaava-alueen toteutumisen liikenteellinen merkitys on vähäinen.

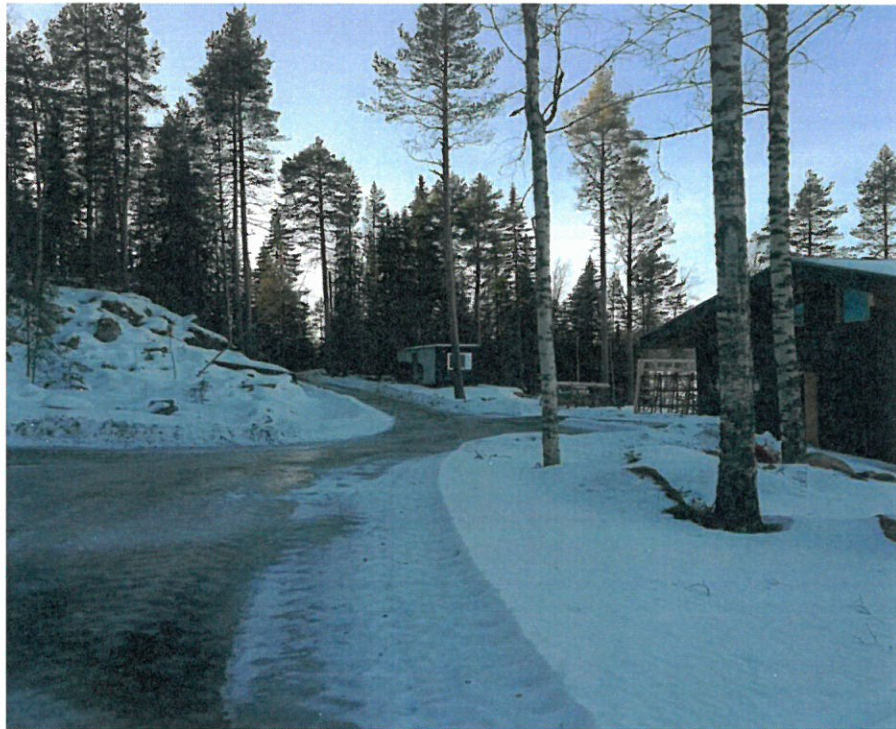

5.3 Ympäristövaikutukset

Kaavoituksessa säilytetään alueen maisema-arvot.

Rakennusten etäisyys rannasta on vähintään 15 metriä.

Rakennusmateriaaleista, kattokaltevuuksista ja rakennusten väreistä on annettu ohjeita kaavamääräyksissä. Rakennusten tulee soveltua maastoon, nykyiseen rakennuskantaan ja ympäristöön.

Kaava-alueella ei ole uhanalaisia kasveja eikä linnustoa. Kaava-alueella ei ole erityistä luontoarvoista johtuvaa huomioitavaa.

Puhdasvesihuolto hoidetaan vesiosuuskunnan verkostosta.

Jätevedet käsitellään kulloinkin voimassa olevien määräysten mukaisesti ympäristöviranomaisten edellyttämällä tavalla.

Tontilla käytetään imeytysjärjestelmää. Imeytysjärjestelmää voidaan käyttää tonteilla, jossa maaperä läpäisee vettä. WC:n rakentaminen edellyttää aina jätevesien johtamista umpisäiliöön.

5.4 Sosiaaliset vaikutukset

Kaavalla ei ole merkittäviä sosiaalisia vaikutuksia.

5.5 Kulttuuriset vaikutukset

Kaavalla ei ole merkittävää kulttuurista vaikutusta.

5.6 Muut vaikutukset

Kaavan muutoksen vaikutukset yhdyskuntarakenteeseen, rakennettuun ympäristöön, luontoon, maisemaan, liikenteen ja teknisen huollon järjestämiseen, talouteen, terveyteen ja turvallisuuteen, eri väestöryhmien toimintamahdollisuuksiin lähiympäristössä, sosiaalisiin oloihin ja kulttuuriin on selvitetty kaavan laadinnan yhteydessä ja esitelty tässä kaavaselostuksessa eri yhteyksissä.


6 KAAVAN TOTEUTUKSEN AJOITUS JA SEURANTA SEKÄ MAHDOLLISET KAAVAN TOTEUTUSTA OHJAAVAT JA HAVAINNOLLISTAVAT SUUNNITELMAT

Kaava-alueen tuleva rakentaminen riippuu täysin maanomistajien toimenpiteistä.


Toteutusaikataulua ei siten voida tässä vaiheessa esittää. Kaavan toteutusta ohjaavat ja havainnollistavat suunnitelmat ovat tässä tapauksessa tarpeettomia.

Parkano 23.2.2023

Heikki Havanka RI

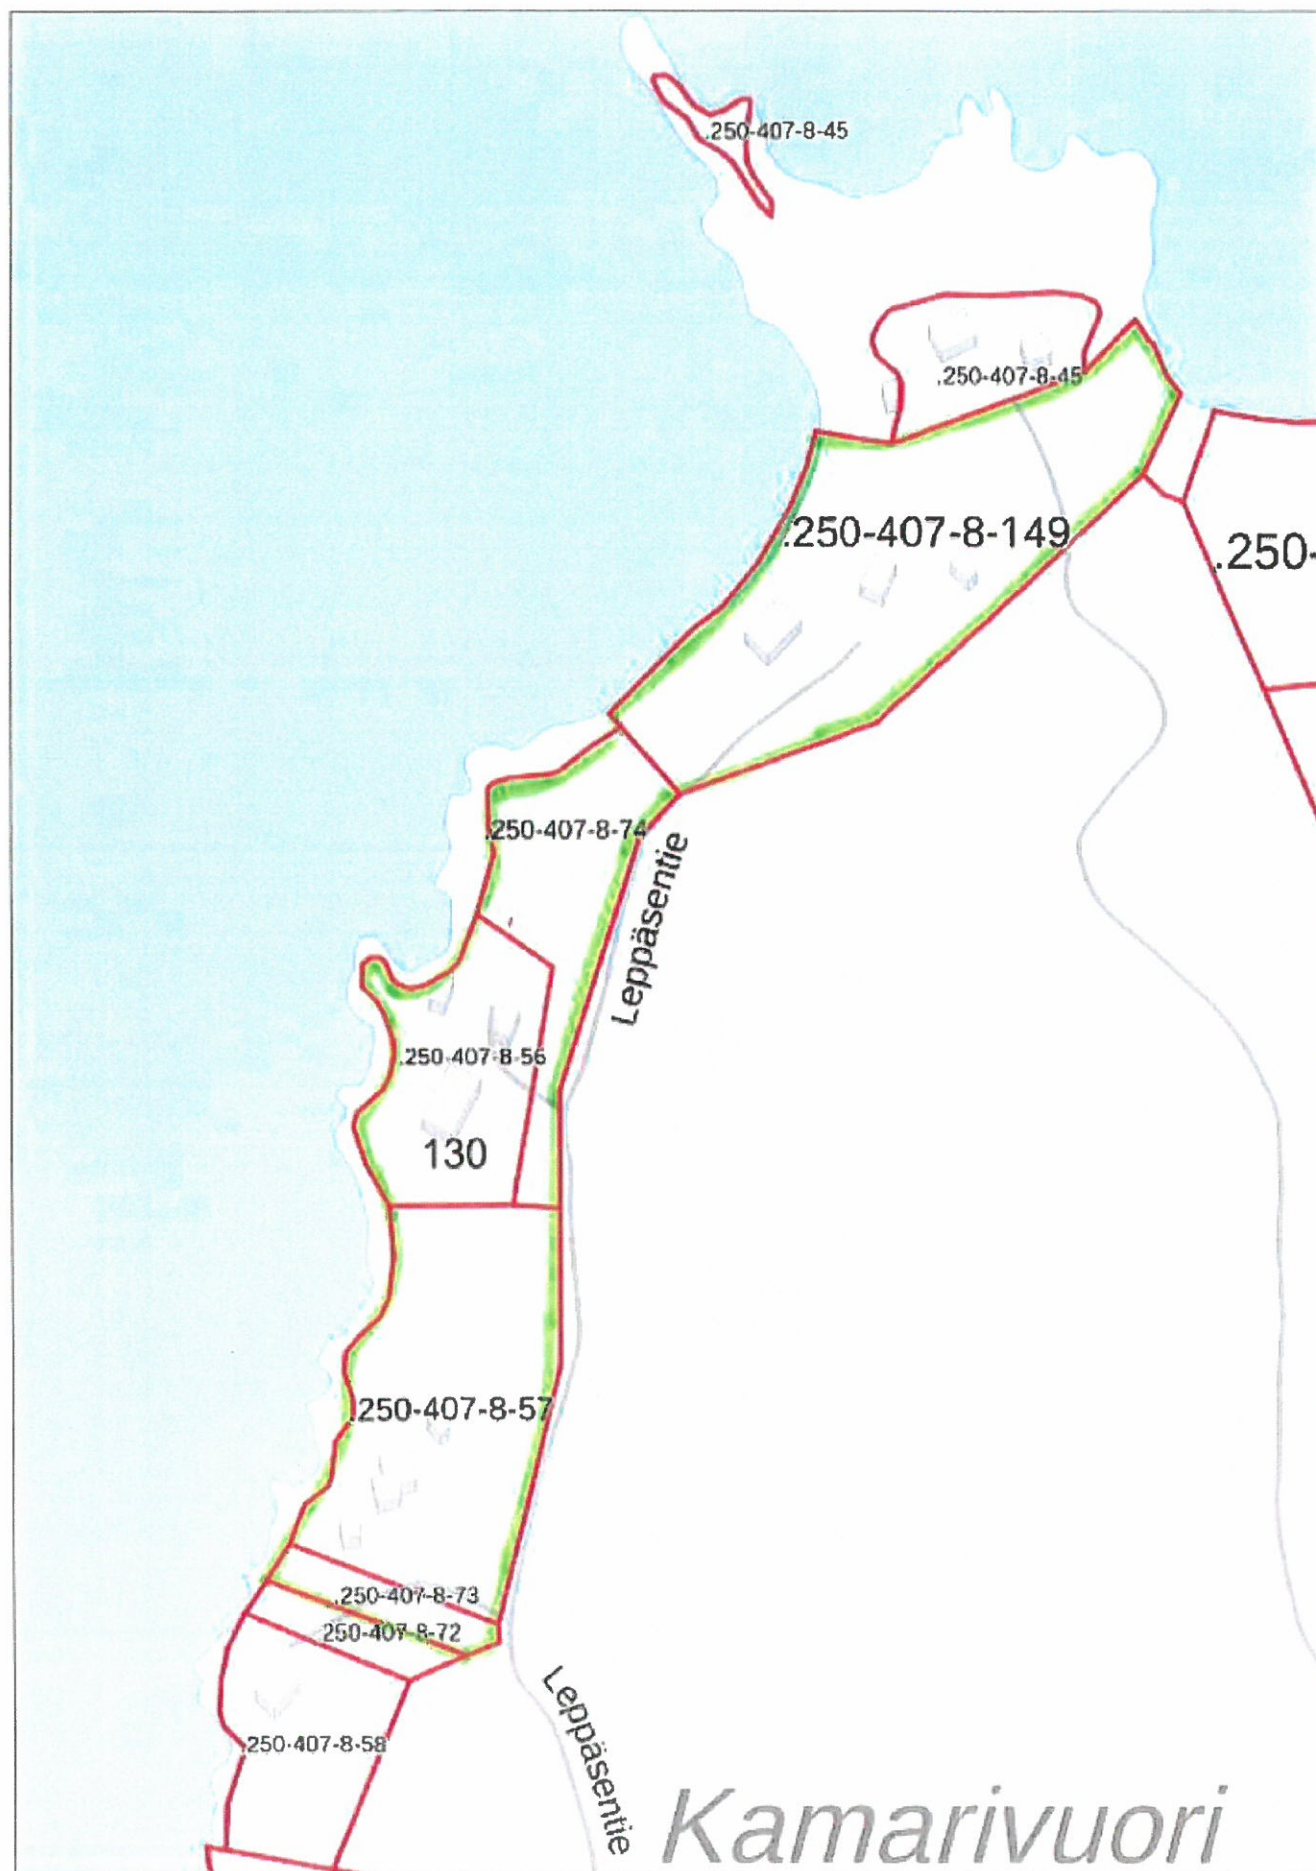

50 m

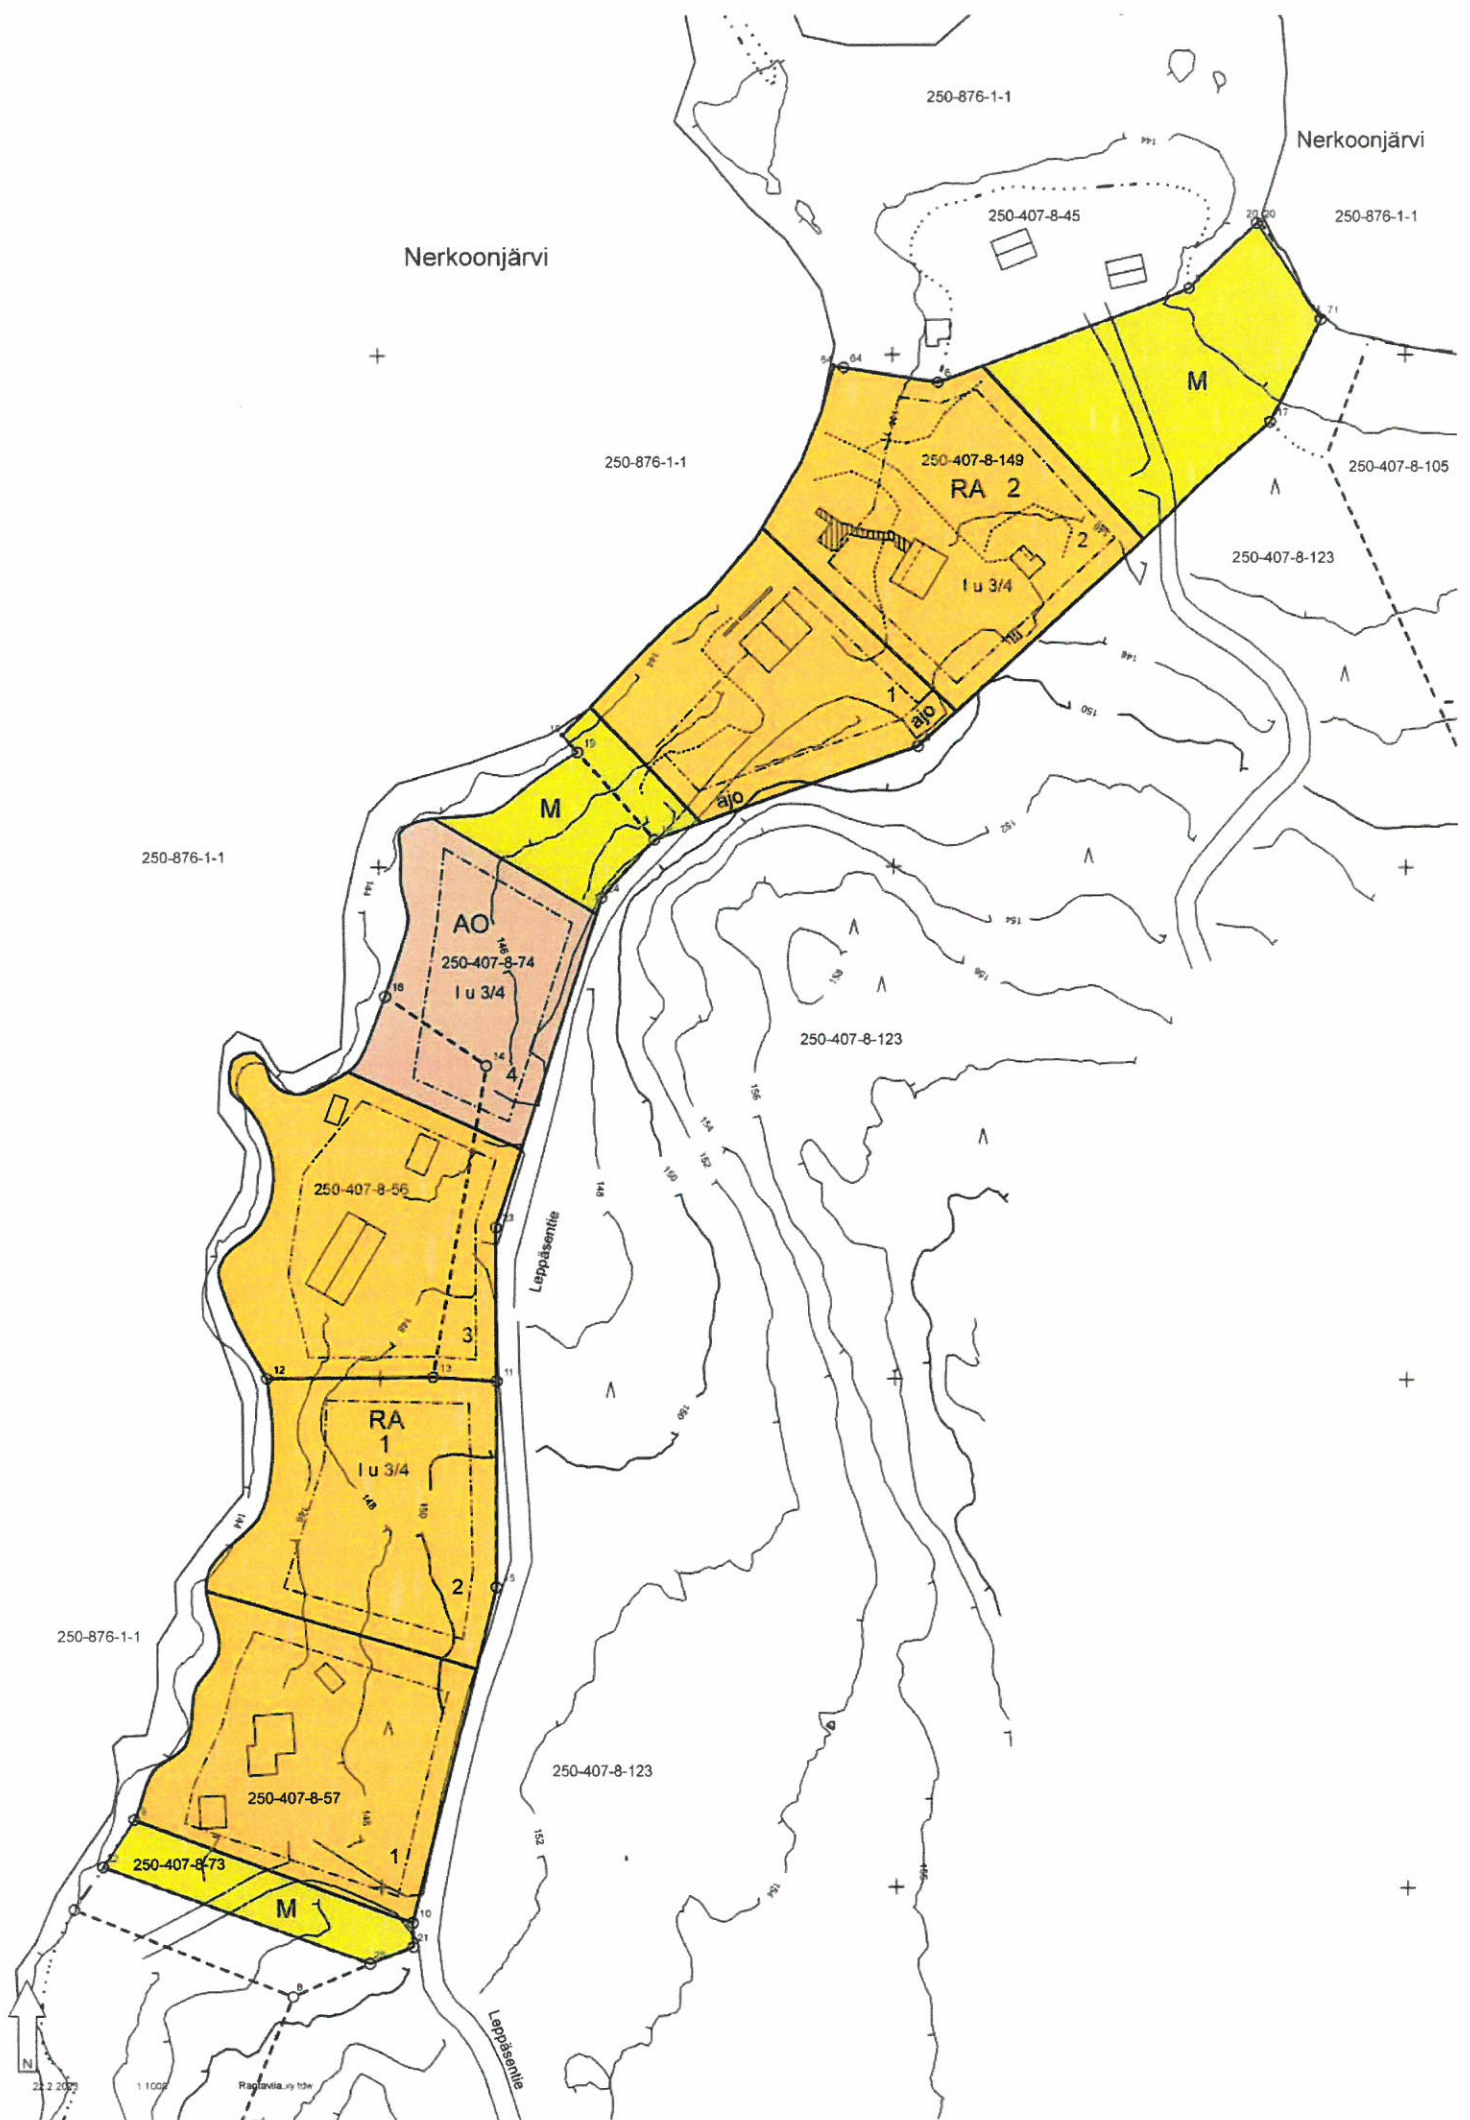

LEPPÄSENTIEN RANTA- ASEMA- KAAVA KIHNIÖ

Pikkuvalkama II-tila, kiinteistötunnus 250-407-8-73

Pikkuvalkama-tila, kiinteistötunnus 250-407-8-57

Saunakallio-tila, kiinteistötunnus 250-407-8-56

Kivipohja-tila, kiinteistötunnus 250-407-8-74

Tuulenpesä-tila, kiinteistötunnus 250-407-8-149

Korttelit 1-2 sekä maa-ja metsätalousalueet

Mittakaava 1:1000

RANTA- ASEMAKAAVAMERKINNÄT



Loma- asuntojen korttelialue

Rakennuspaikalle saa rakentaa yhden loma-asunnon, saunarakennuksen ja aittarakennuksen.

Yhteenlaskettu kerrosala saa olla 180 m².

Lisäksi saa rakentaa kylmää varastotilaa 30 m² ja sen yhteyteen autokatoksen 30 m².

Loma-asunnon kerrosala saa olla enintään 130 m².

Loma- asunnon etäisyyden rantaviivasta tulee olla vähintään 30 metriä.

Erillisen saunarakennuksen, jonka kerrosala saa olla eninintään 30 m², saa sijoittaa vähintään 15 metrin etäisyydelle keskiveden mukaisesta rantaviivasta.



Erillispientalojen korttelialue

Rakennuspaikalle saa rakentaa asuinrakennuksen, saunarakennuksen ja talousrakennuksia.

Yhteenlaskettu kerrosala saa olla 250 m²

Asuinrakennuksen etäisyyden rantaviivasta tulee olla vähintään 30 metriä. Saunarakennuksen tulee olla vähintään 15 metrin etäisyydellä rantaviivasta

Saunarakennuksen kerrosala saa olla enintään 30 m².
Tontille saa rakentaa myös savusaunan, jonka kerrosala saa olla enintään 15 m².



Maa- ja metsätalousalue

1

Korttelin numero

2

Tontin numero

I

Roomalainen numero osoittaa rakennusten suurimman kerrosluvun

u3/4

Murtoluku roomalaisen numeron jäljessä osoittaa, kuinka suuren osan rakennuksen suurimman kerroksen alasta ullakon tasolla saa käyttää kerrosalaan laskettavaksi tilaksi.



Kolme metriä sen kaava-alueen ulkopuolella oleva viiva, jota vahvistaminen koskee



Korttelin, kortteliosan ja alueen raja



Eri kaavamääräysten alaisten alueiden osien välinen raja

YLEISMÄÄRÄYKSET

Rakennusten tulee sijoittua luontevasti ympäristöön ja maisemaan. Rakennusten ulkoseinämateriaalien, kateaineiden, katotkaltevuuksien ja ulkoväritusten tulee soveltua maastoon ja nykyiseen rakennuskantaan.

Puusto ja muu kasvillisuus, pinnanmuodostus ja rantaviiva on säilytettävä luonnonmukaisena.

Jätevesien käsittelyssä tulee noudattaa voimassa olevaa

ympäristönsuojelulakia ja Kihniön kunnan ympäristön-
suojelumääräyksiä.

Suojaetäisyyden jätevesijärjestelmästä lähimpään talousvesi-
kaivoon tulee olla vähintään 30-50 metriä maaperän
läpäisevyyden mukaan määräytyen.

Jätehuollossa tulee noudattaa Kihniön kunnan jätehuol-
tomääräyksiä jätehuollon järjestämisessä ja elintarvike-,
puutarha- ja käymäläjätteiden kompostoinnissa.

Puutarhajätteitä voi kompostoida kompostikehikossa.

Elintarvikejätteiden kompostointi edellyttää umpinaista
haittaeläimiltä suojattua lämpökompostoria

Parkanossa 23.2.2023

Heikki Havanka RI

Ranta-asemakaavakartta on Kihniön kunnanhallituksen
päätöksen / 2023 § mukainen

Todistaa Kihniössä / 2023

