

KIHNIÖN KUNTA
ASEMAKAAVA

Mittakaava 1:1000

Kihniön kunta

Kihniönkylä

Tilat ja tilanosat:
Arvola
Kunnanniitti
Uusi-Viikmanni

RN:o 7:131
RN:o 7:276
RN:o 7:93

Korttelit 92 ja 93, puisto- ja kaavatealueet

ASEMAKAAVAMERKINNÄT JA -MÄÄRÄYKSET

AR

Rivitalojen ja muiden kytkettyjen asuinrakennusten korttelialue
Soveltuu myös hoivarakentamiseen ja palveluasumiseen.
Korttelin 92 tulee varata yksi autopaikka/50 k-m² kohti.
Korttelin 93 tulee varata yksi autopaikka/100 k-m² kohti.

VP

Puisto

Kolme metriä sen kaava-alueen ulkopuolella oleva viiva, jota vahvistaminen koskee


Korttelin, kortteliosan ja alueen raja

Eri kaavamääräysten alaisten alueiden osien välinen raja

Korttelin numero

Rakennuspaikan numero

Roomalainen numero osoittaa rakennusten suurimman sallitun kerrosluvun

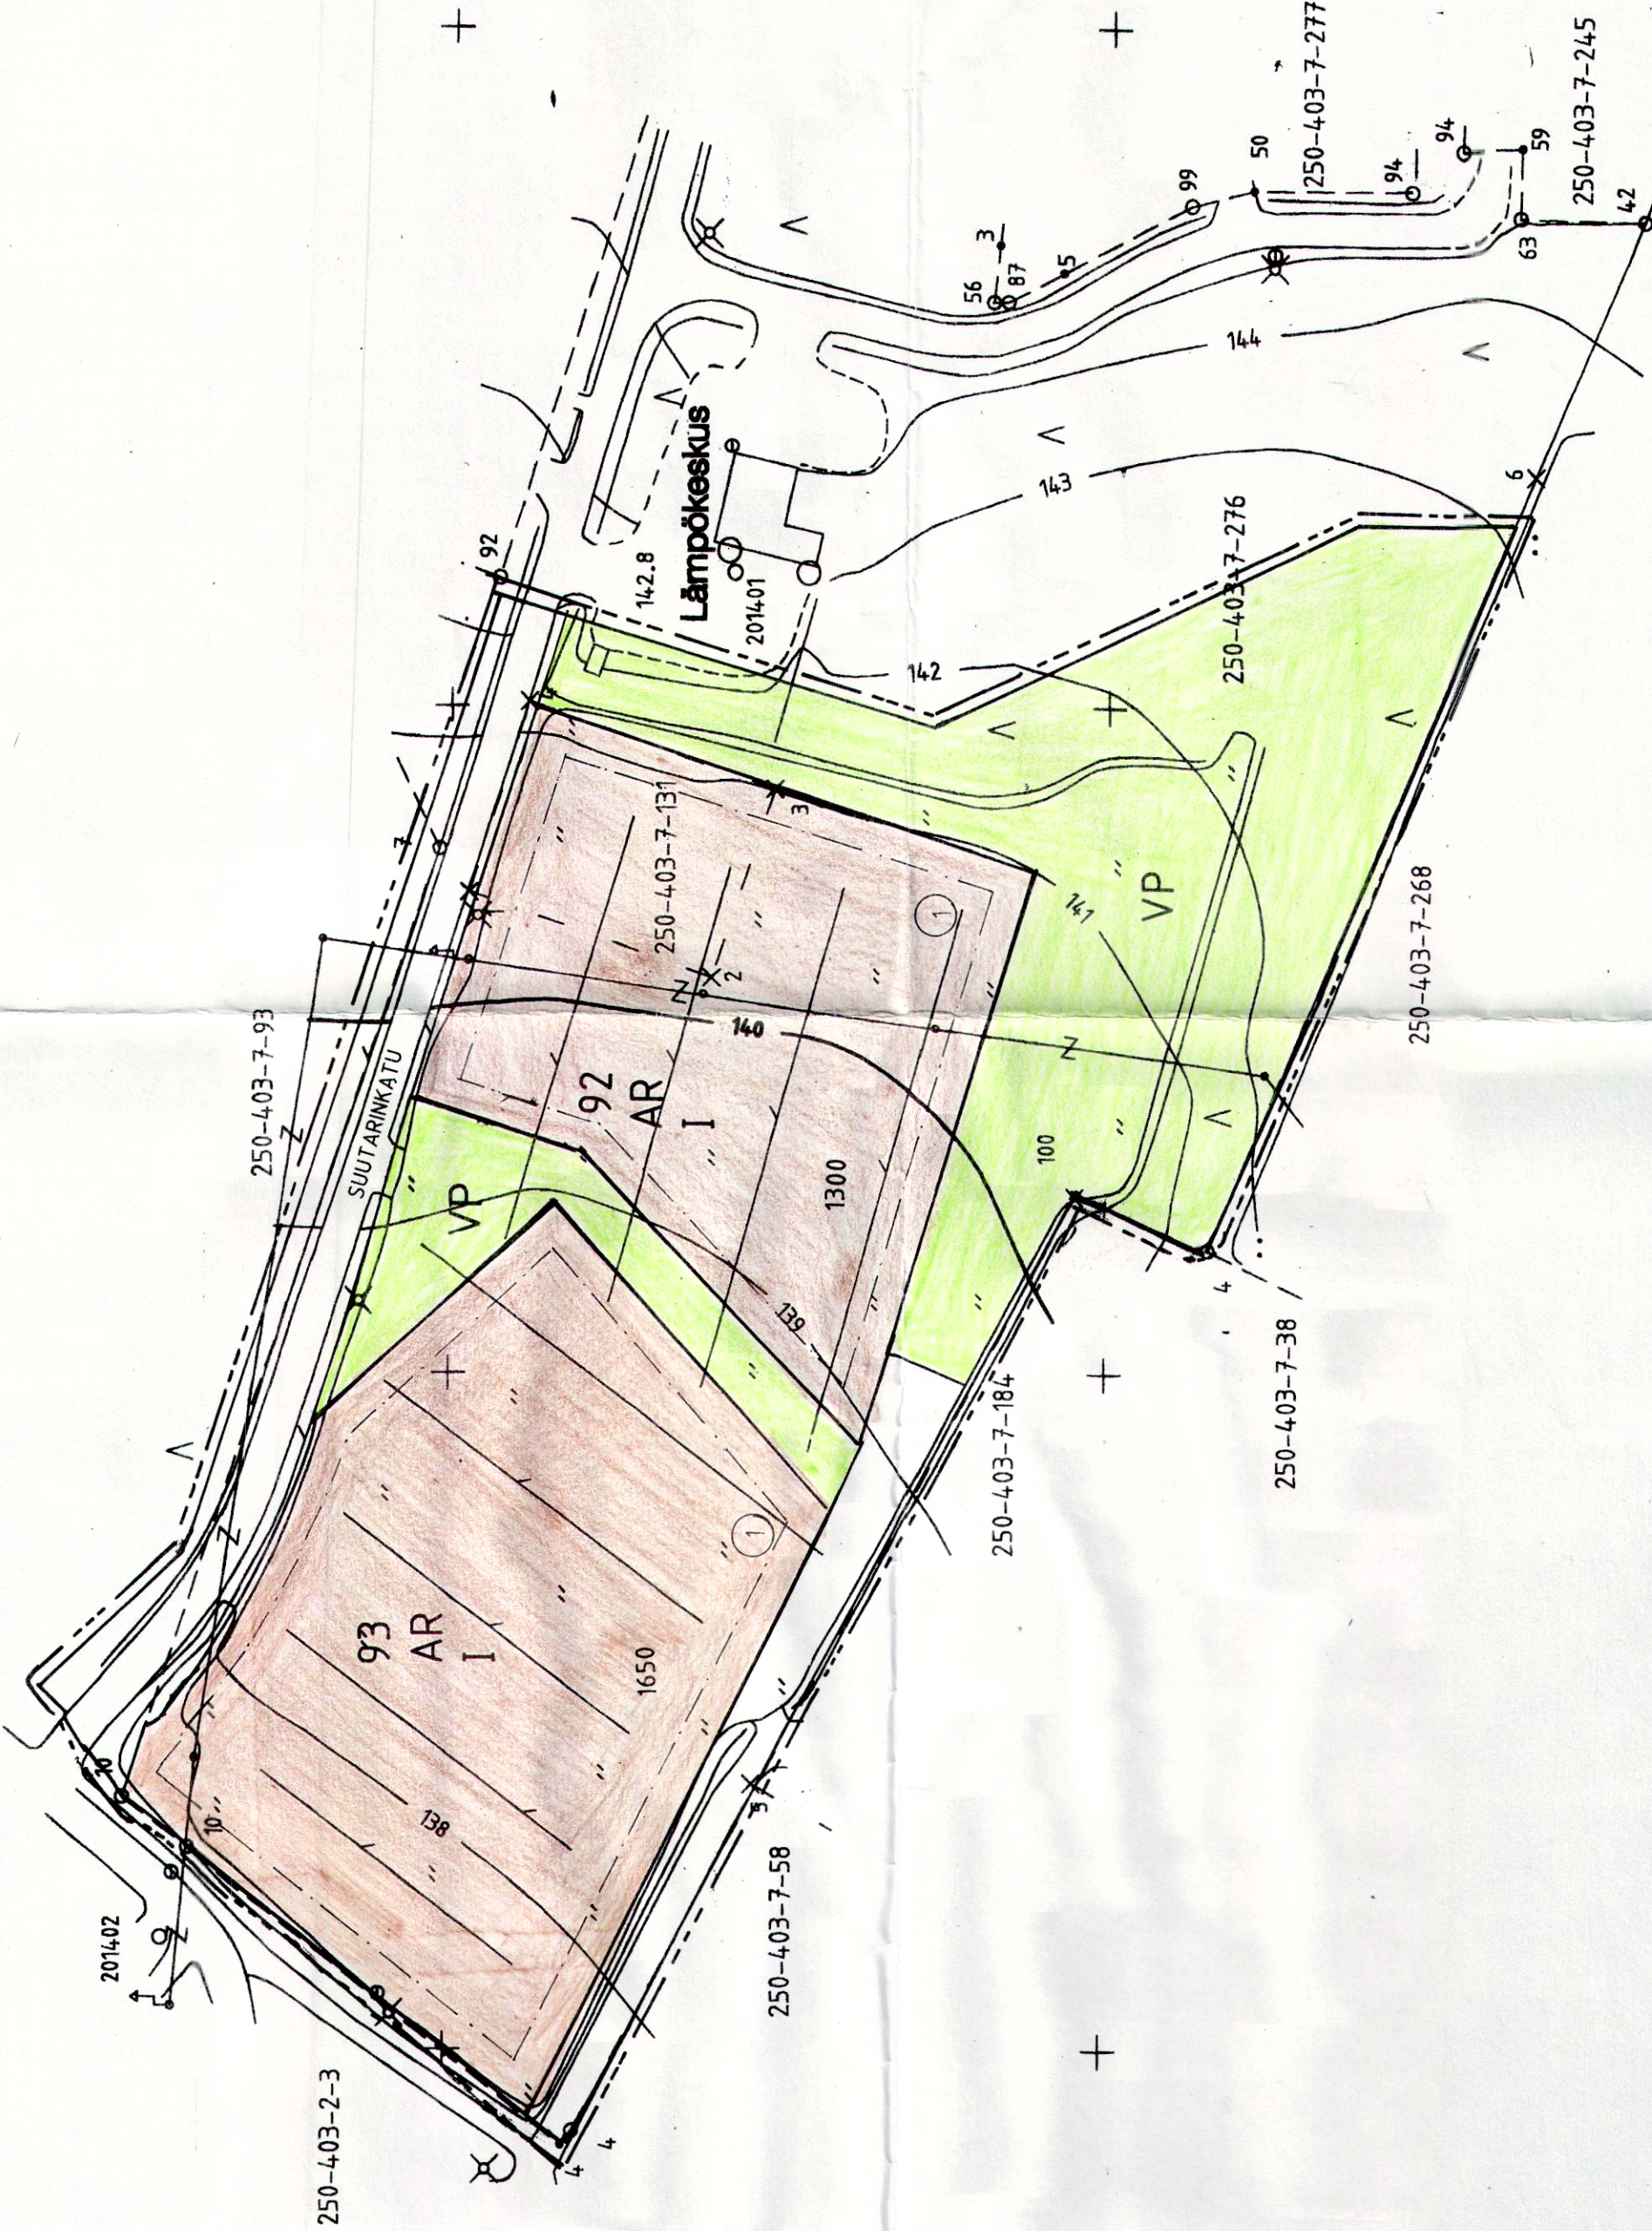

Rakennusala

Sallitun kerrosalan määrä neliömetreinä

Kaavatie

Suolaninkatu Kaavatie nimi

Rakennusten tulee sijoittua luontevasti ympäristöön ja maisemaan. Rakennusten ulkoseinämateriaalien, kateaineiden, katokalevuuksien ja ulkoverstaitusten tulee soveltua maastoon ja alueen nykyiseen rakennuskantaan.

Jätevedet johdetaan kunnan jätevesiverkostoon.

Parkanoissa 3.10.2014 Tarkennus 15.12.2014

Heikki Havanka RI

Asemakaavakartta on Kihniön kunnanvaltuuston päätöksen / 2015 § mukainen

Todistaa Kihniössä / 2015

Kunnanjohtaja Petri Liukka

Kaavoituksen pohjakartta 1:1000 Mittaustuokka 2	Kartan laatija Kiiiteistö ja Mittaus Oy
Kunta KIHNIÖ	Ilmakuvaus
Kylä	Kartoitus 26.9.2014
	Kartoitusmenetelmä N2000
	Akuperäispiirrokset
	Maastomittaus
	Kartta hyväksytty
	31.3.2015 ELISA LANE

