



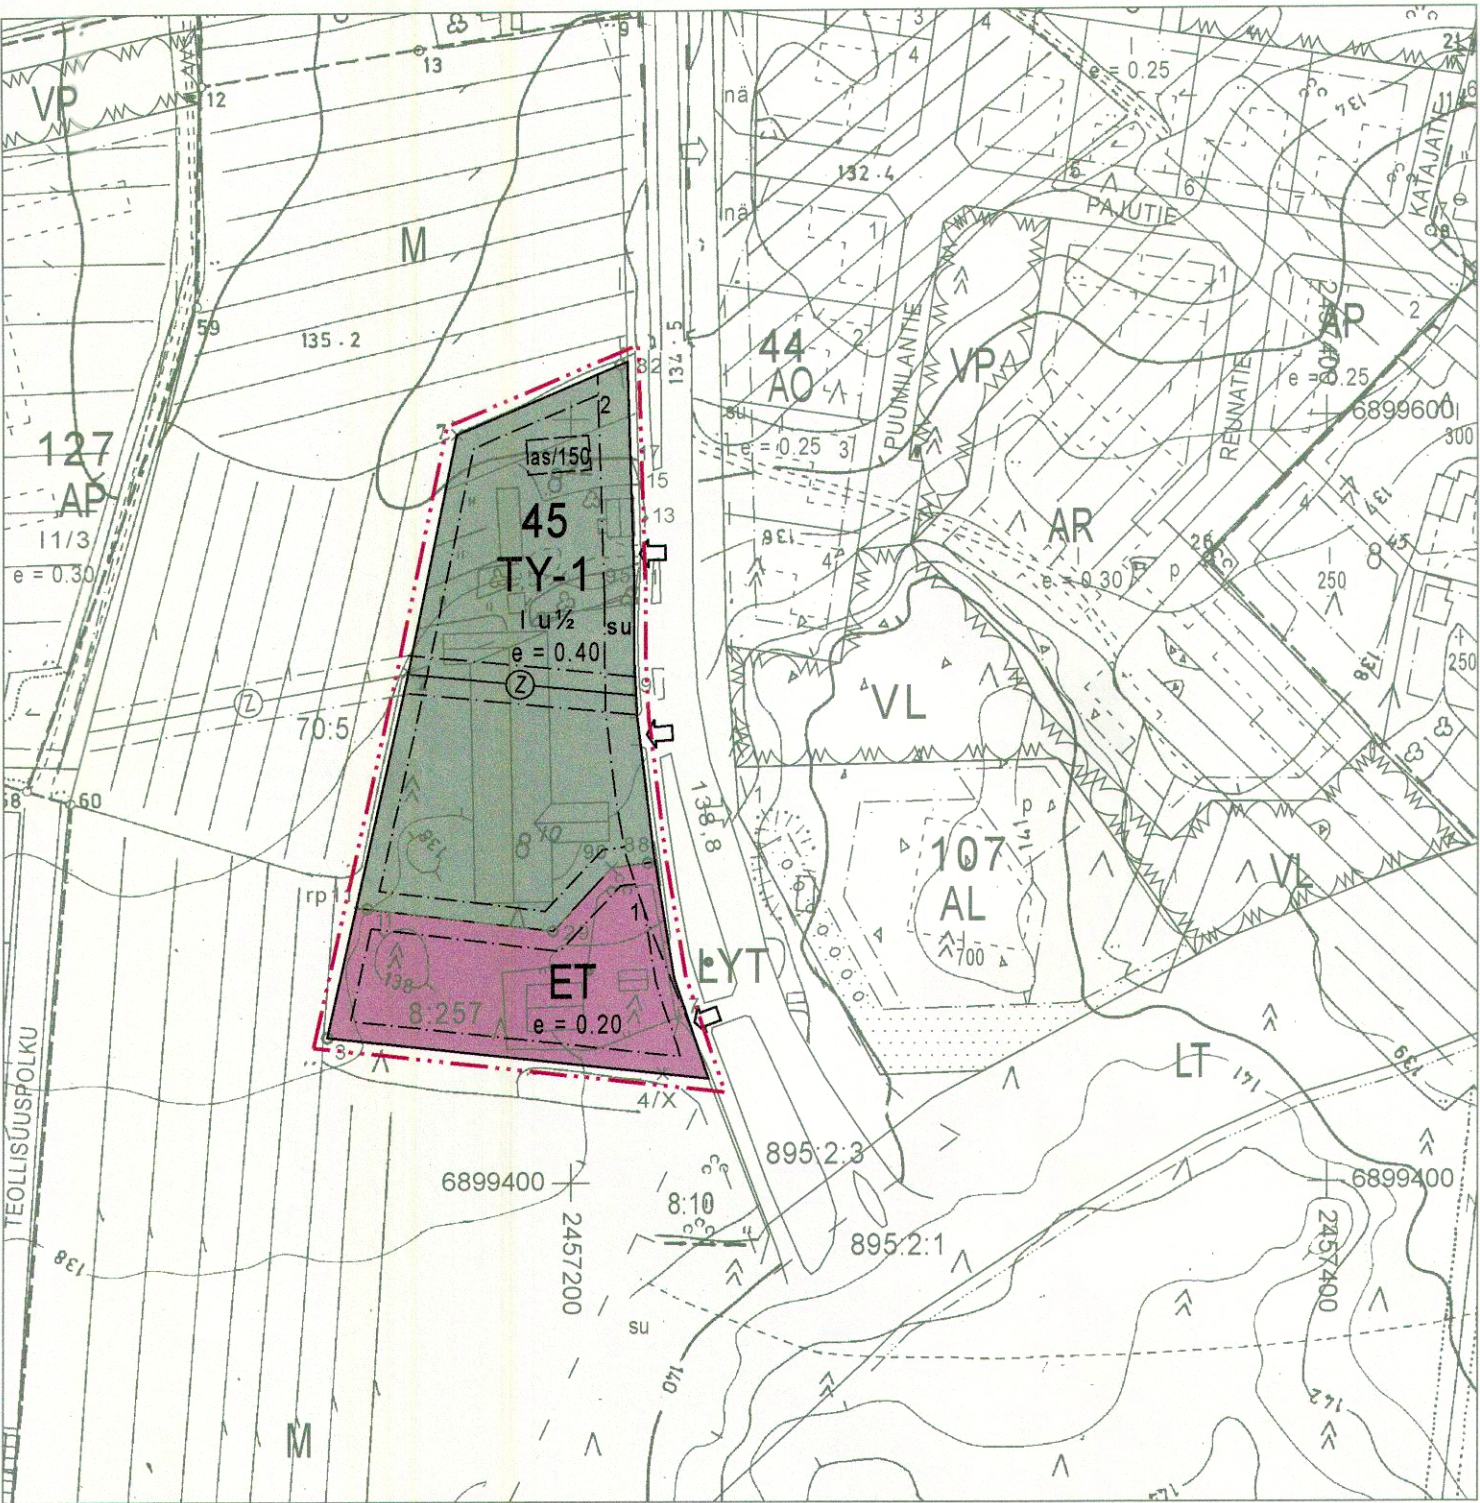

Asemakaavan pohjakartan täydennys 1:2000 Mittausluokka 2		Kartan laatija YMPÄRISTÖNSUUNNITTELU OY		
Kunta	KIHNIÖ	Kartoitus 2009 ja 2011	Koordinaattijärjestelmä	KKJ
Kylä	KIHNIÖ		Korkeusjärjestelmä	N60
Tilat	TORI 8:10, PÄIVÄRINTA 8:22, VESITORI 8:257 JA YLEINEN TIEALUE 895:2:3 (osa tiealueesta)	Kartta hyväksytty maanmittauslaitoksessa MML/50/621/2012, 12.10.2012	Johtaja Timo Tuhkanen Yli-Insinööri Pekka Tattila	

KAARVOITUKSEN POHJAKARTTA 1:2000		KOORDINAATTIJÄRJESTELMÄ VALTION	TNS 36920
		KORKEUSJÄRJESTELMÄ N43	ILMAKUVAAUS 1966
		KARTOITUSMENETELMÄ STEREOKARTOITUS A8	KARTOITUS 1967
		KARTTA LAADITTU TURUN MAANMITTAUSPIIRISSÄ VUOSINA 1966-68	
		MAANMITTAUSINSINööri PERTTI KULMALA	
		TARKASTETTU JA HYVÄKSYTTY MAANMITTAUSHALLITUKSESSA	
		9.10.1969	JAAKKO OLLARANTA
KUNTA KIHNIÖ			
KYLÄT KIHNIÖ KANKARI			
TURUN JA PORIN LÄÄNI			

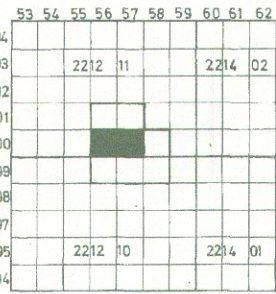

ASEMAKAAVAMERKINNÄT

TY-1

Teollisuusrakennusten korttelialue, jolla ympäristö asettaa toiminnan laadulle erityisiä vaatimuksia. Erityiset vaatimukset koskevat pohjavesialueen huomioimista. Alueella harjoitettava toiminta ei saa vaarantaa pohjaveden laatua tai määrää. Teollisuuden lastaus- ja purkualueet, ulkovarastointiin tarkoitetut alueet sekä ajoneuvoliikenteeseen ja pysäköintiin käytettävät alueet on eristettävä vettä läpäisemättömällä materiaalilla. Alueelta kertyvä sade- ja sulamisvedet on johdettava öljynerotuskaivojen kautta viemäriverkostoon tai viemärisää pohjavesialueen ulkopuolelle.

ET

Yhdyskuntateknistä huoltoa palvelevien rakennusten ja laitosten alue.

3 m kaava-alueen rajan ulkopuolella oleva viiva.

Korttelin, korttelinosan ja alueen raja.

Osa-alueen raja.

Ohjeellinen alueen tai osa-alueen raja.

Ohjeellinen tontin raja.

45

Korttelin numero.

1

Ohjeellisen tontin numero.

1

Roomalainen numero osoittaa rakennusten, rakennuksen tai sen osan suurimman sallitun kerrosluvun.

1 u½

Murtoluku roomalaisen numeron jäljessä osoittaa, kuinka suuren osan rakennuksen suurimman kerroksen alasta ullakon tasolla saa käyttää kerrosalaan laskettavaksi tilaksi.

e = 0.40

Tehokkuusluku eli kerrosalan suhde tontin pinta-alaan.

Rakennusala.

as/150

Ohjeellinen rakennusala, jolle saa sijoittaa enintään yksiasuntoisen asuinrakennuksen. Kauttaviivan oikealla puolella oleva luku ilmoittaa korttelialueen kokonaisrakennusoikeuteen sisältyvän rakennusoikeuden kerrosneliömetreinä.

su

Yleisen tien suoja-alueeksi varattu alueen osa.

②

Sähköjohtoa varten varattu alueen osa.

↓

Ajoneuvoliittymän likimääräinen sijainti.

KIHNIÖ

KIRKONSEUDUN ASEMAKAAVAN (AJANTASAKAAVAN) MUUTOS

Asemakaavan muutos koskee Kihniön kunnan kirkonseudun asemakaavan korttelin 45 teollisuus- (T) ja erillispientaloaluetta (AO).

Asemakaavan muutoksella muodostuu kortteli 45.

Tampereella 14.3.2008

YMPÄRISTÖNSUUNNITTELU OY

Sini Suontausta


Arkkitehti SAFA

Asemakaavan laatijat

Eero Ritanen

Dipl. ins. SNIL

Mittakaava 1:2000

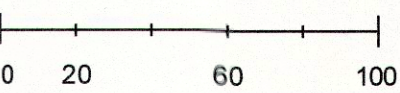

Tämä asemakaavakartta selostuksineen on Kihniön kunnanvaltuuston 2013 (§) hyväksymä.

Asemakaavan muutos on saanut lainvoiman

2013