

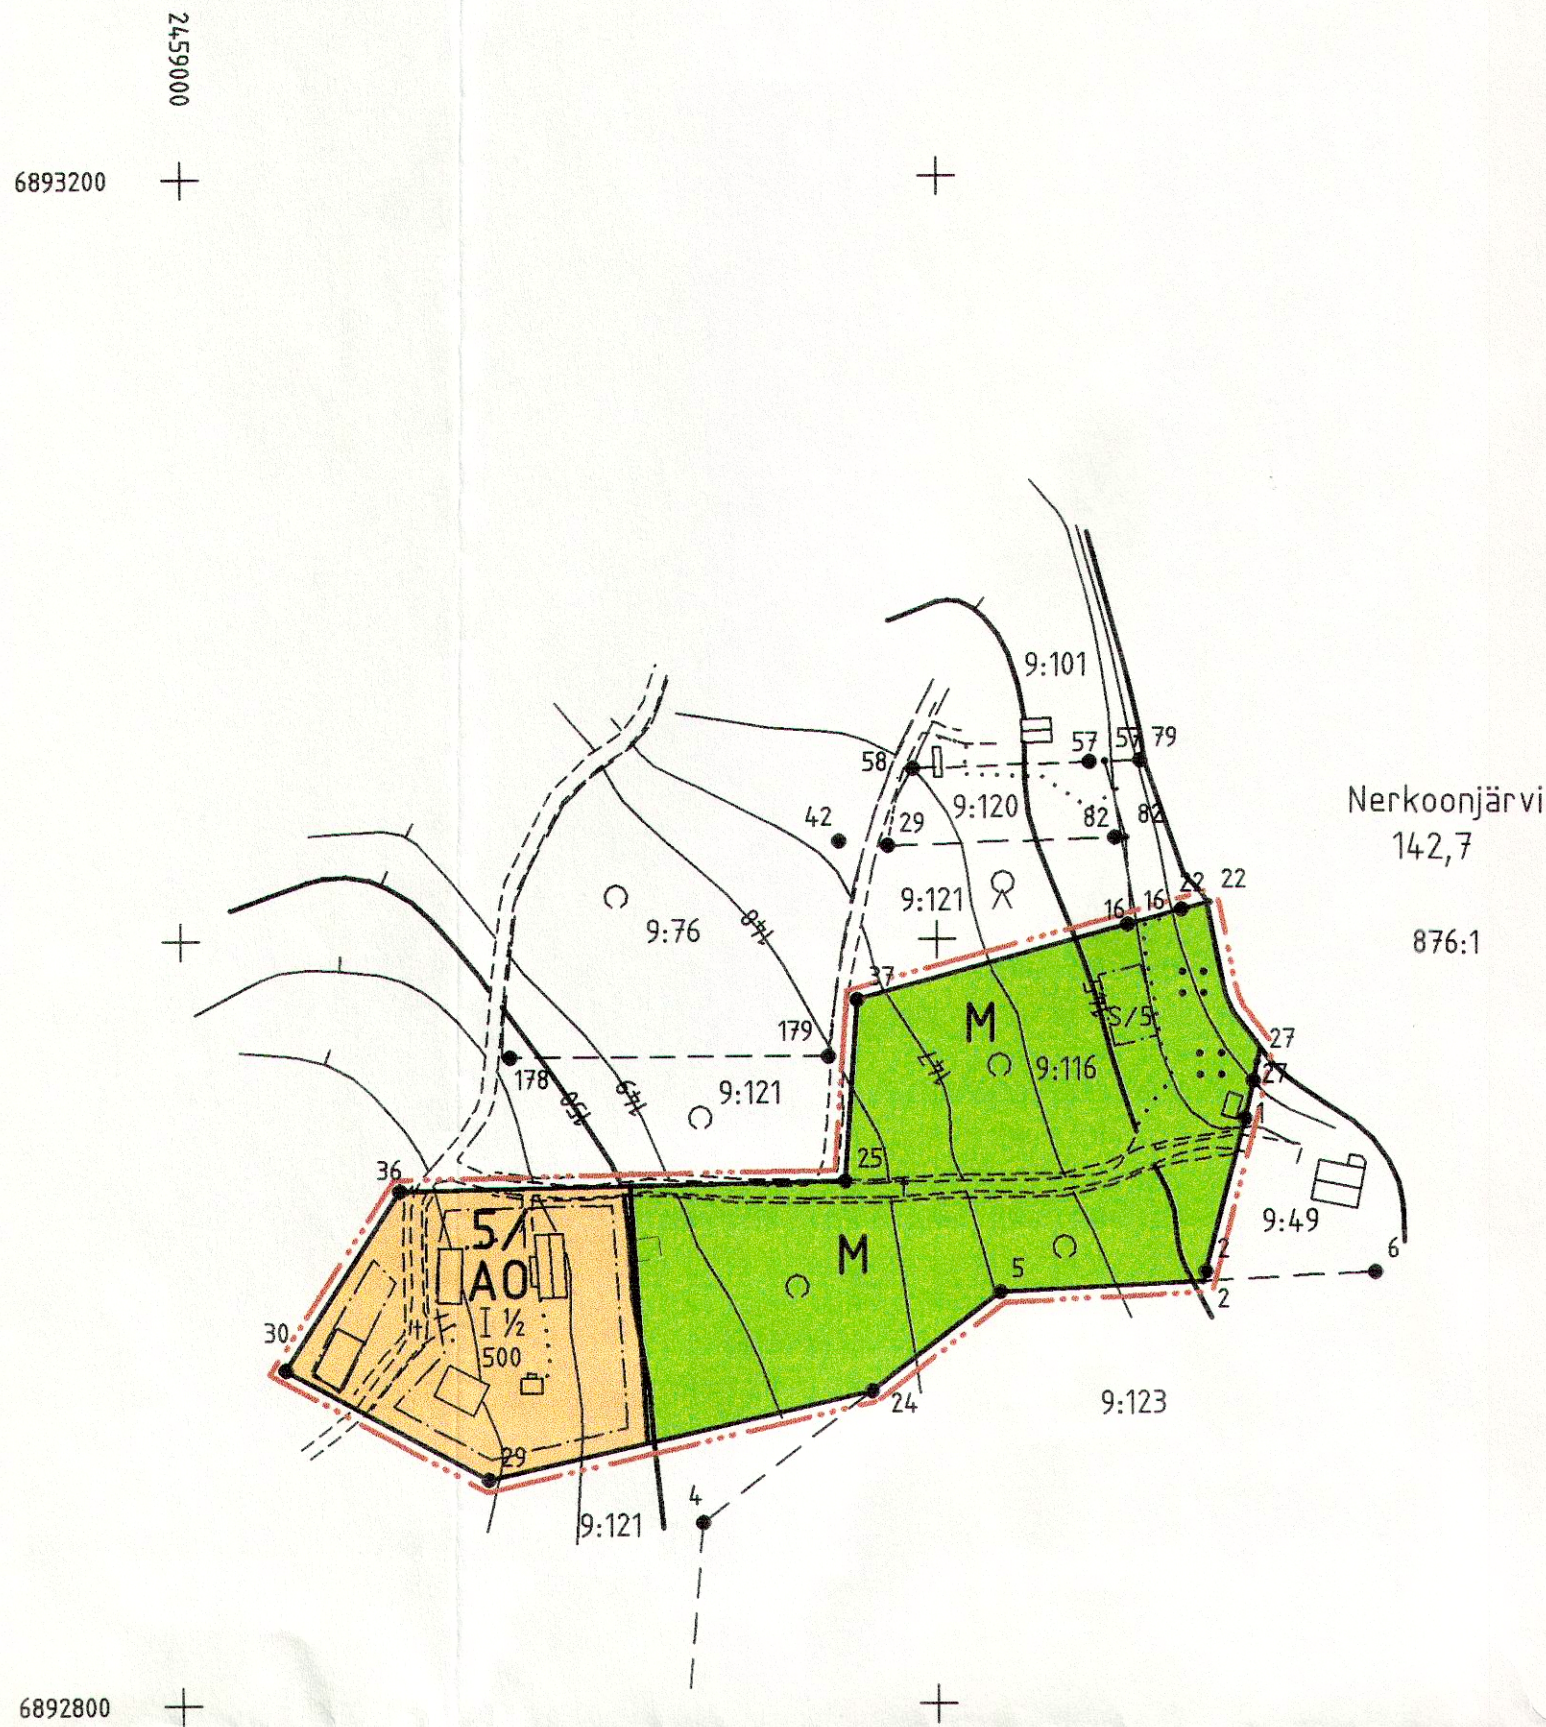


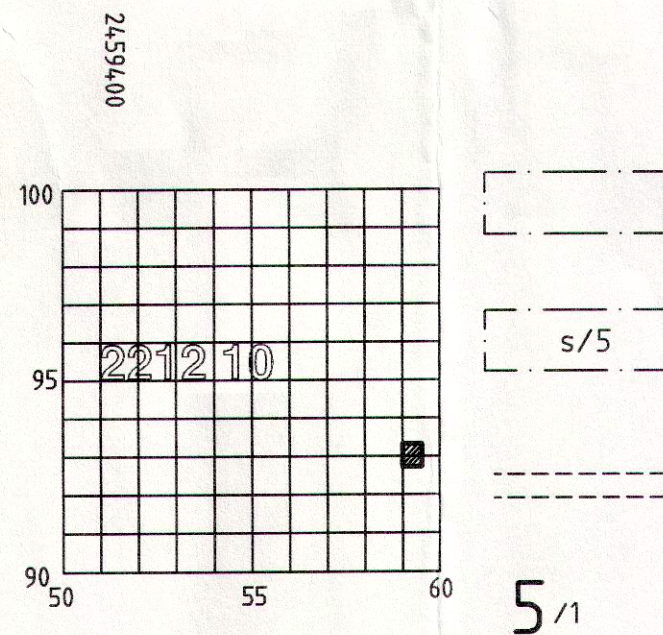

KIHNIÖ
N:o 2212 10 C 92.8-93.2/59.0-59.4

Kaavoituksen pohjakartta 1:2000 Mittausluokka 3	Kartan laatija KIINTEISTÖ JA MITTAUS OY		
Kunta KIHNIÖ Kylät Nerko	Kartoitus 2001 Kartoitusmenetelmä Maastomittauksin täydennetty 24.6.1981 hyväksytystä rantakaavoituksen pohjakartasta	Koordinaattijärjestelmä KKJ Korkeusjärjestelmä N60 Alkuperäispiirrokset p+r+k	
Lääni LÄNSI-SUOMI	Kartta hyväksytty	3.10.2001 Tuomo Lusa	

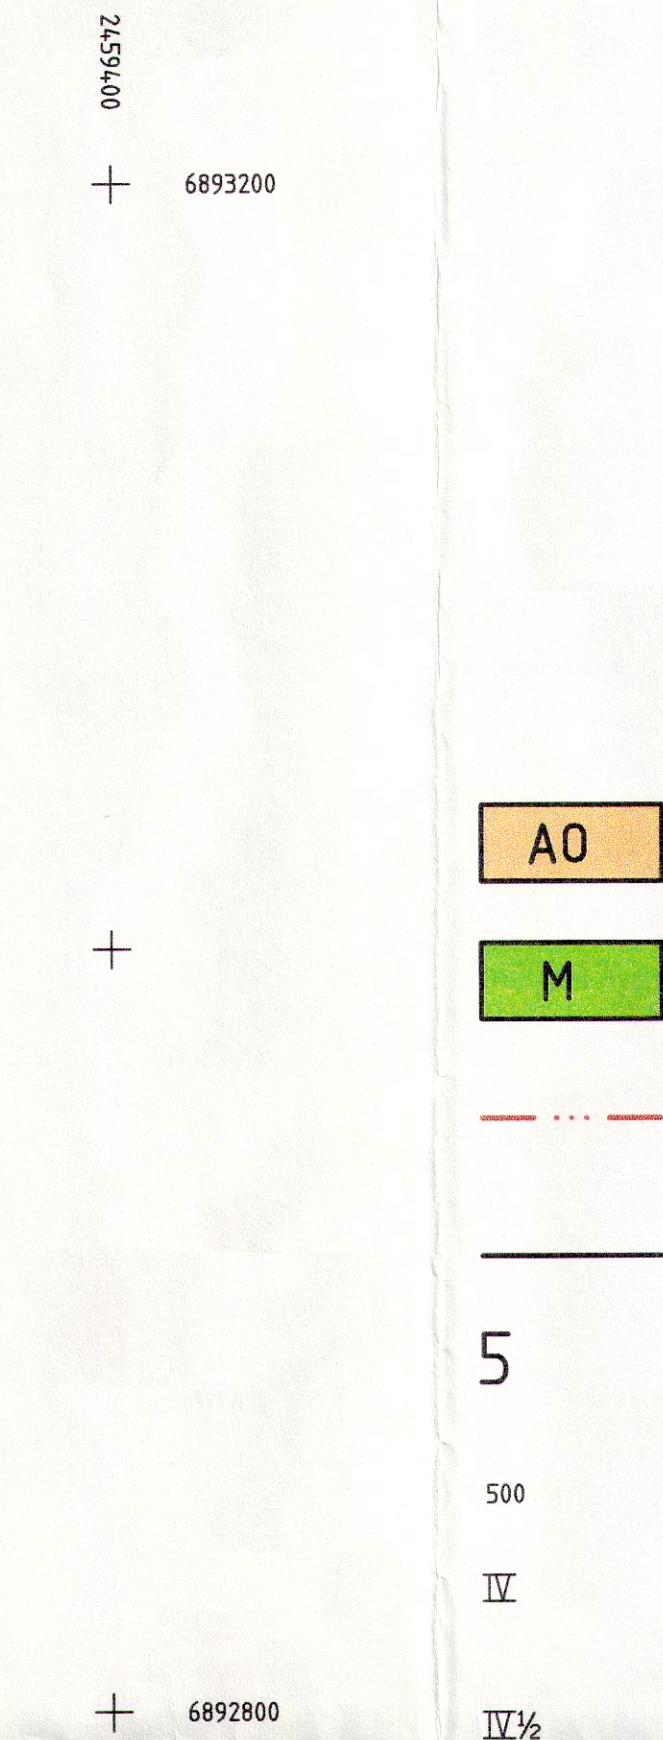

KIHNIÖ

RANTA-ASEMAKAAVAN MUUTOS JA LAAJENNUS KOSKIEN
TILAA VANHA SOISENLAHTI 9:116 KIHNIÖN KUNNAN
NERKON KYLÄSSÄ LÄNSI-SUOMEN LÄÄNIÄ.

RANTA-ASEMAKAAVALLA MUODOSTUU KORTTELI NRO 5,
OHJEELLISIA TIEALUEITA SEKÄ MAA- JA
METSÄTALOUSALUEITA.

1 : 2000

Erillispientalojen korttelialue.

Maa- ja metsätalousalue. Alueelle ei ole osoitettu
rakennusoikeutta, lukuunottamatta erillistä saunan
rakennusala.

3 metriä sen kaava-alueen ulkopuolella oleva
viiva, jota vahvistaminen koskee.

Korttelin, korttelinosan ja alueen raja.

Korttelin numero.

Rakennusoikeus kerrosalaneliömetreinä.

Roomalainen numero osoittaa rakennusten,
rakennuksen tai sen osan suurimman sallitun
kerrosluvun.

Murtoluku roomalaisen numeron jäljessä osoittaa,
kuinka suuren osan rakennuksen suurimman kerroksen
alasta saa kaavassa lukumäärältään mainittujen
kerrosten yläpuolella olevasta tilasta kerrosluvun
estämättä käyttää kerrosalaan laskettavaksi
tilaksi.

Rakennusala.

Rakennusala, jolle saa sijoittaa saunan. Rakennuksen
enimmäiskerrosala saa olla enintään 25 m².
Numero osoittaa, minkä korttelin käyttöön sauna on
osoitettu.

Ohjeellinen tiealue.

Merkinnän oikeanpuoleinen osa (numero) osoittaa
rakennuspaikkojen enimmäismäärän korttelissa.

RANTA-ASEMAKAAVAMÄÄRÄYKSET:

1. Jätevesien käsittelyssä on noudatettava asiaa
koskevien lakien nojalla annettavia
viranomaisohjeita ja määräyksiä sekä myönnettävien
lupien ehtoja. Talous- ja pesuvedet tulee imeytää
maaperään vähintään 20 metrin etäisyydelle
rantaviivasta.

2. Maa- ja metsätalousalueelle saa tehdä
tarpeellisia kulkuteitä, ohjeellisia merkintöjä on
pyrittävä noudattamaan.

3. Rakennusten päärakennusaineena tulee käyttää
puuta ja rakennukset tulee maalata maisemaan
soveltuvilla väreillä, kiiltäviä kateaineita tulee
välttää. Rakennusten ympäriltä ei saa hakata
paljaaksi suuria alueita ja rannassa oleva
suojuapuusto tulee säilyttää.

Kauhajoella 14.11.2001

Heikki Koskela
DI, Kiinteistö ja Mittaus Oy