

KIHNIÖ

Pyhäniemi

Rantakaavan muutos

1:2000

1.7.1986

RANTAKAAVAN MUUTOS KOSKEE KIHNIÖN KUNNAN KANKARIN KYLÄN TILOJA KEHÄSRANTA RN:O 3:118, KEHÄSRANTA 2 RN:O 3:100 (OSA), KEHÄSRANTA 5 RN:O 3:117, PYHÄNIEMI RN:O 3:108, PYHÄNIEMI 2 RN:O 3:110 (OSA) SEKÄ YLEISTÄ TIETÄ, RN:O 3:111 (OSA), RN:O 3:75 (OSA) (PYHÄNIEMEN PAIKALLIS- TIE PT 13347).

RANTAKAAVAN MUUTOKSELLA MUODOSTUU KIHNIÖN KUNNAN KANKARIN KYLÄN RANTAKAAVAKORTTELIT N:O 2, 3, 4, 5, 5a JA 6 SEKÄ VIRKISTYS-, LIIKENNE- JA KAAVATILALUOKIA.

RANTAKAAVAMÄÄRYKSET:

- VL** LÄHIVIRKISTYSALUE.
- VU-1** URMELI- JA VIRKISTYSALUE.
Alueelle saadaan rakentaa kerrosalaltaan enintään 200 m² suuruisen saunarakennuksen.
- WV** UIMARANTA-ALUE.
- RA-1** LOMA-ASUNTOJEN KORTTELIALUE.
Alueelle saa rakentaa 4 kpl kerrosalaltaan enintään 70 m² suuruisia, erillisiä loma-asuntoja.
- RA-2** LOMA-ASUNTOJEN KORTTELIALUE.
Alueelle saa rakentaa enintään 5 kpl kerrosalaltaan enintään 100 m² suuruisia kahden perheen loma-asuntoja ja 8 kpl kerrosalaltaan enintään 40 m² suuruisia loma-asuntoja. Kokonaiskerrosala voi olla enintään 820 k-m².
- RA-5** LOMA-ASUNTOJEN KORTTELIALUE.
Alueelle saa rakentaa enintään 10 kpl kerrosalaltaan enintään 70 m² suuruisia loma-asuntoja. Kokonaiskerrosala voi olla enintään 800 k-m².
- RA-6** LOMA-ASUNTOJEN KORTTELIALUE.
Alueelle saa rakentaa enintään 8 kpl kerrosalaltaan enintään 70 m² suuruisia loma-asuntoja. Kokonaiskerrosala voi olla enintään 400 k-m².
- RA-7** LOMA-ASUNTOJEN KORTTELIALUE.
Alueelle saa rakentaa 3 kpl kerrosalaltaan enintään 80 m² suuruisia, erillisiä loma-asuntoja.
- RM-3** MATKAILUJA PALVELEVYEN RAKENNUSTEN KORTTELIALUE.
Alueelle saa rakentaa matkailuja palvelevia ravintola- huoltorakennuksia sekä saunarakennuksen, joiden yhteinen kerrosala voi olla enintään 550 m².
- RT-2** TELITÄILU- JA LEIRINTÄALUE.
Alue on varattu matkailuperhevaunuilta. Alueelle voidaan rakentaa kerrosalaltaan enintään 290 m² suuruisen toimisto- ja huoltorakennus.
- LYS** YLEINEN TIE SUOJA- JA NÄKYMÄALUEINEEN.
- LV-2** VINNEVALKAMA.
Alueelle saa rakentaa kerrosalaltaan enintään 100 m² suuruisen huoltorakennuksen.
- LP** YLEINEN PYSÄKÖINTIALUE.
- ET** YHDYSKUNTATEKNISTÄ HUOLTOA PALVELEVYEN RAKENNUSTEN JA LAITOSTEN KORTTELIALUE.

- 3 m sen kaava-alueen ulkopuolella oleva viiva, jota vahvistaminen koskee.
- Korttelin, korttelinosan ja alueen raja.
- Eri kaavandärysten alaisten alueenosien välinen raja.
- Ohjeellinen eri kaavandärysten alaisten alueenosien välinen raja.

- 4** Korttelin numero.
- KOIVIKONTI** Kaavotien nimi.
- Rakennusala.
- Ohjeellinen rakennusala.
- Rakennusala, jolle saa sijoittaa yksikerroksisen saunarakennuksen.
- Ohjeellinen saunan rakennusala.
- Ohjeellinen huoltorakennuksen rakennusala.
- Ohjeellinen kanoottivajan rakennusala.
- Ohjeellinen pallokenttä.
- Ohjeellinen leikkikenttä.
- Yleiselle jalankululle varattu alueen osa.
- Ohjeellinen yleiselle jalankululle varattu alueen osa.
- Viemäriä varten varattu alueen osa.
- Koko kaava-alueen yhteiskäyttöön tarkoitettu alue.
- Luonnonmukaisena säilytettävä korttelin osa.
- Ohjeellinen jalankululle ja polkupyöräilylle varattu alueen osa, jolla huoltoajo on sallittu.


Tampereella heinäkuun 1 päivänä 1986

Pertti Tammunen Pertti Tammunen, dipl.ins. toimistopäällikkö

Ritva-Maija Saarinen Ritva-Maija Saarinen, rak.arkkit.

Kihniön kunnanvaltuusto on hyväksynyt tämän rantakaavan muutoksen morros kaun 12 päivänä 1986

Lääninhallituksen päätös: 13.1.1987 no 26

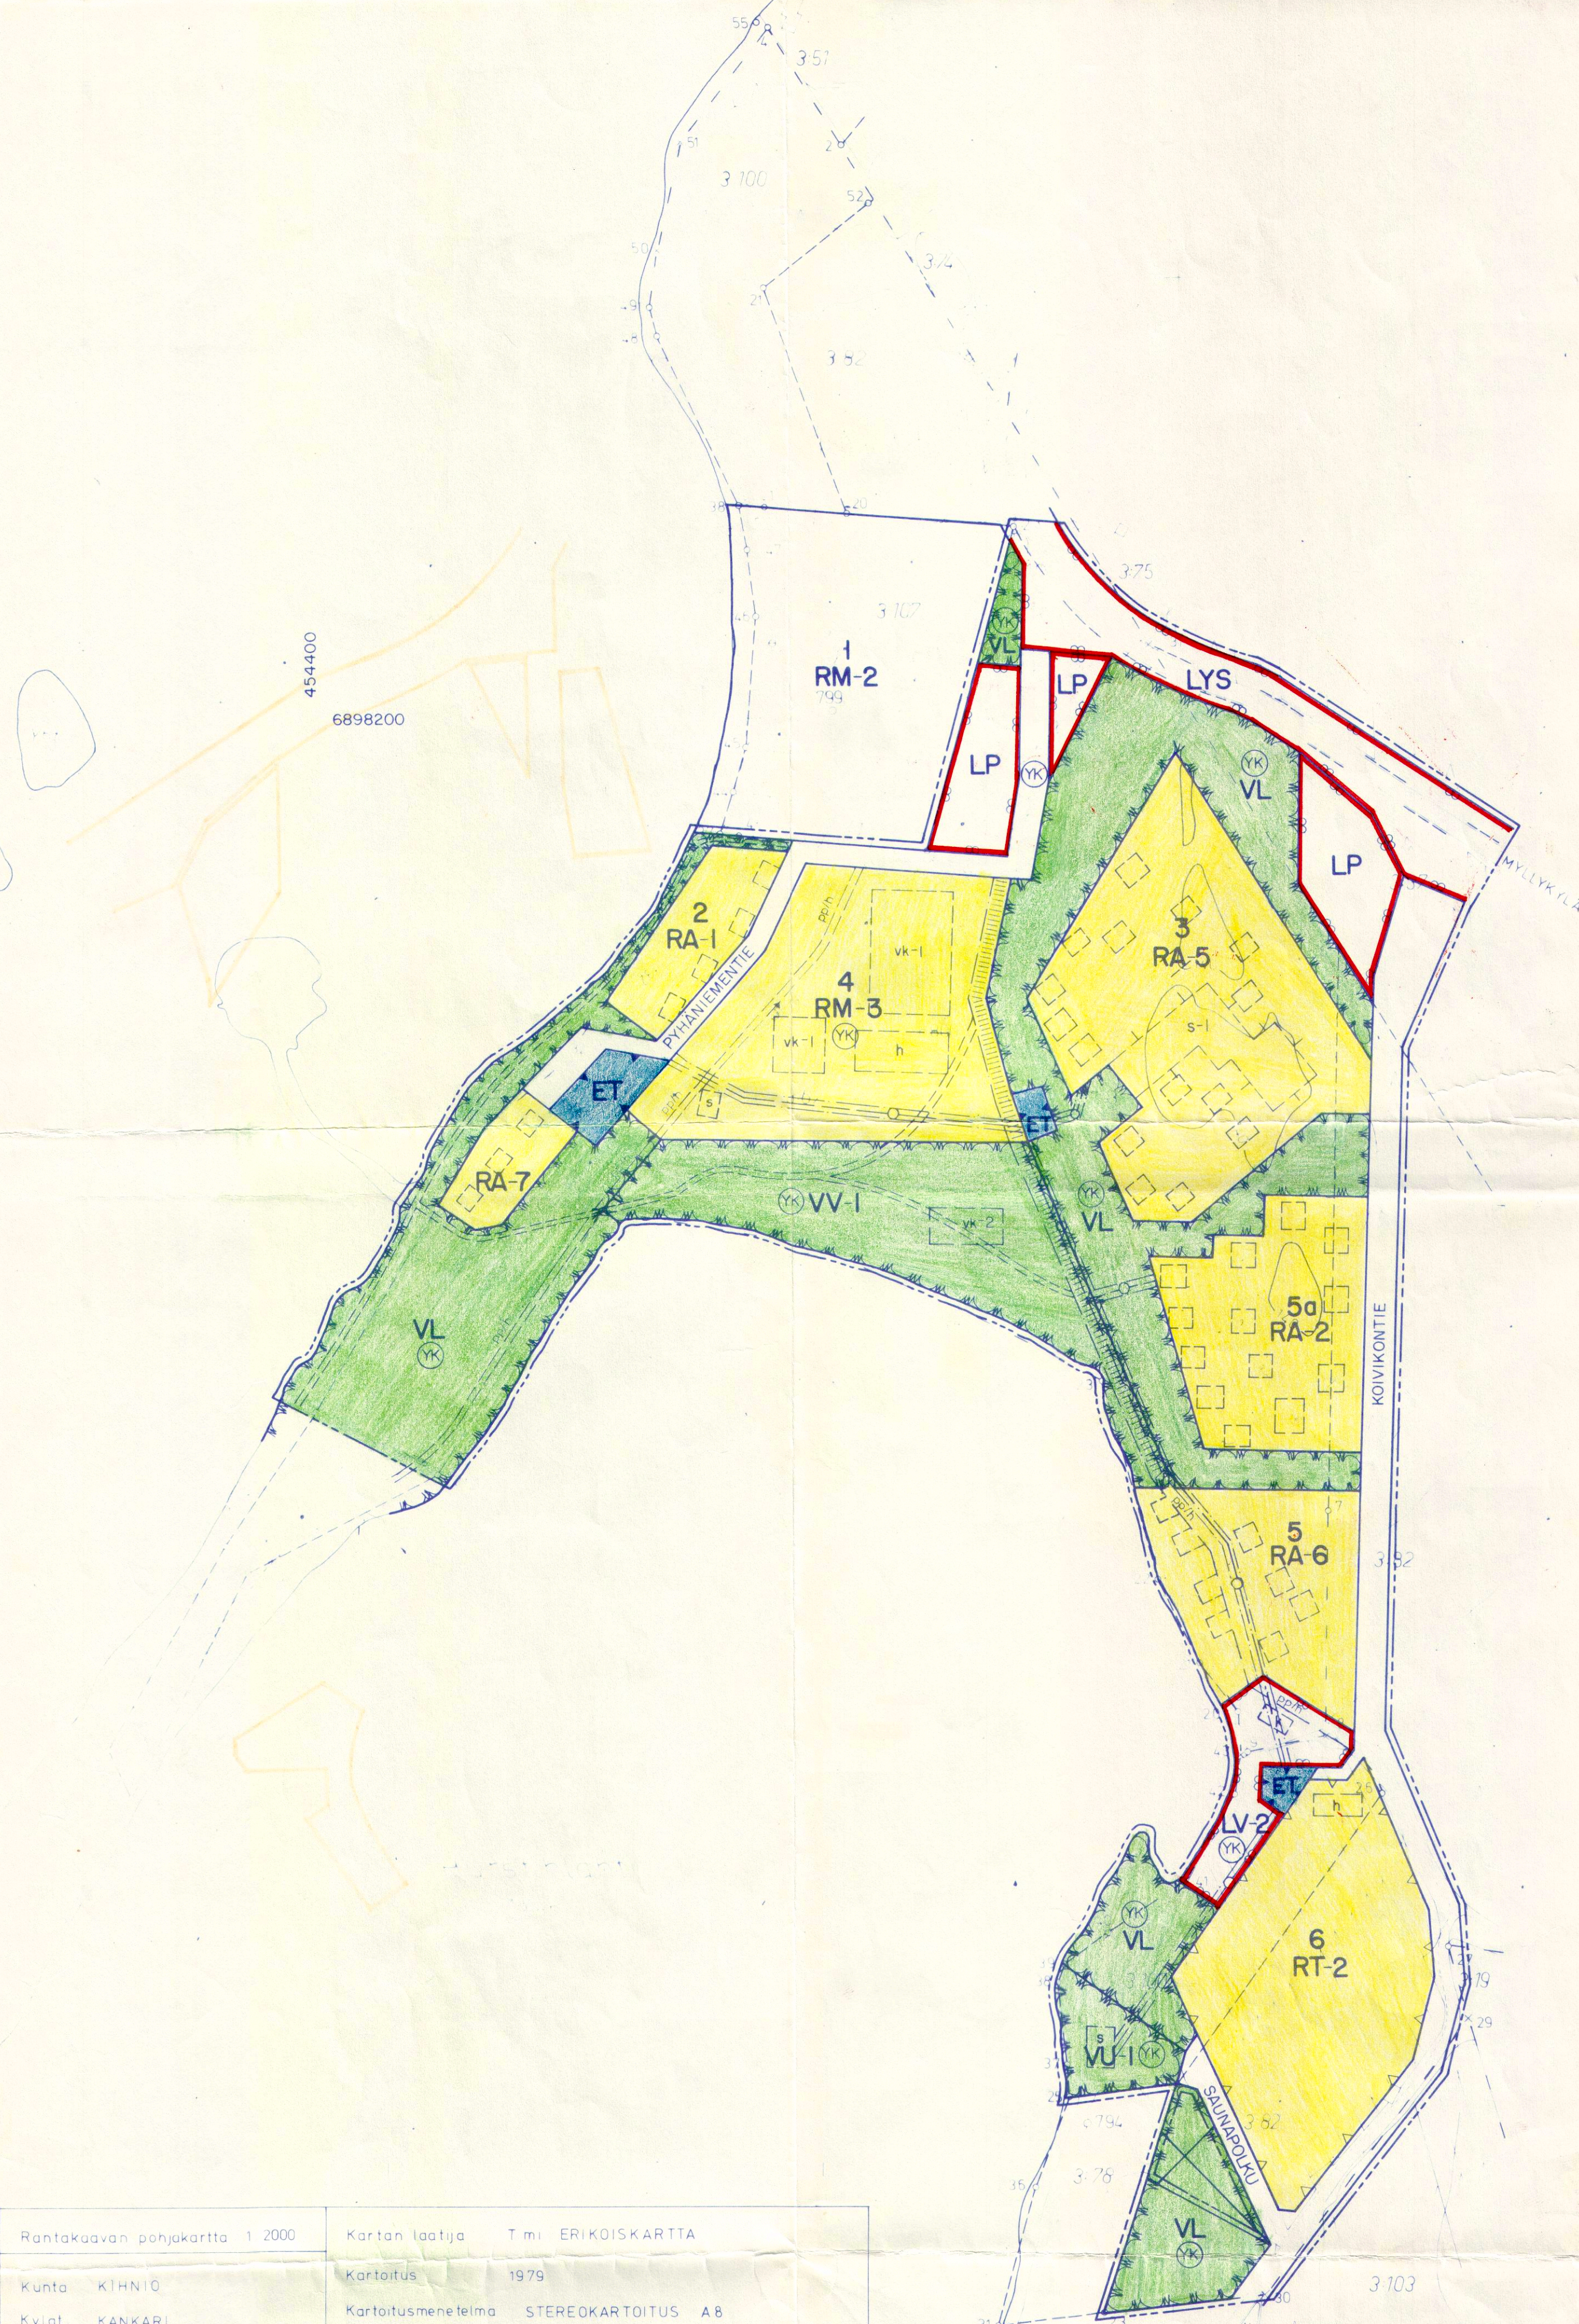

Rantakaavan pohjakartta 1:2000	Kartan laatija T.m. ERIKOISKARTTA
Kunta KIHNIÖ	Kartoitus 1979
Kylät KANKARI	Kartoitusmenetelmä STEREOKARTOITUS A8
Tilat 319, 337, 351, 367, 374, 375, 378, 382, 3100, 3103, 3107 YHT.	Korkeusjärjestelmä N60
Laani TURUN JA PORIN	Koordinaattijärjestelmä ERILLINEN
	Kartta hyväksytty 1.2.1980 <i>Arne Veriö</i>
	AARNE VERIÖ

K.osa/Kylä	Korttelin/Tila	Tontti/Rn:o	Viranomaisen arkitointimerkintöjä varten
Rakennusasteikko		Piirustustyyli	Juokse n:o
Rakennuskohteen nimi ja osoite		Piirustuksen laajuus	Mittakaava
KIHNIÖN KUNTA PYHÄNIEMI		RANTAKAAVAN MUUTOS	1:2000
SUUNNITTELUKESKUS OY Pyhäjärvenkatu 1 • 33200 TAMPERE • Puh. 931-35035		Suunnitteluala, työn numero ja piirustuksen numero	Muutos
Piir. HF		Päiväys 1.7.1986	KMS-414-5077-901
Yht.henk./Suunn. RITVA-MAIJA SAARINEN			11.8.1986
Hv. <i>Pertti Tammunen</i>			