


Kartta hyväksytty rantakaavan pohjakartaksi Kihniön kunnan Nerkon kylässä tilalla Kihniön Valtionpuisto RN:0893:1:1 karttalehdellä 221402A. Pohjakartalta mitatut etäisyydet ja pinta-alat saattavat peruskartan suurennoksen yleistysasteesta johtuen olla likimääräisiä.

Kartta hyväksytty 15.12.1998

Copyright maanmittauslaitos, 403/4d/98
Hämeen maanmittaustoimisto, 1932
Aineiston kopiointi tai muu laiton käyttö
ilman maanmittauslaitoksen lupaa on kielletty.

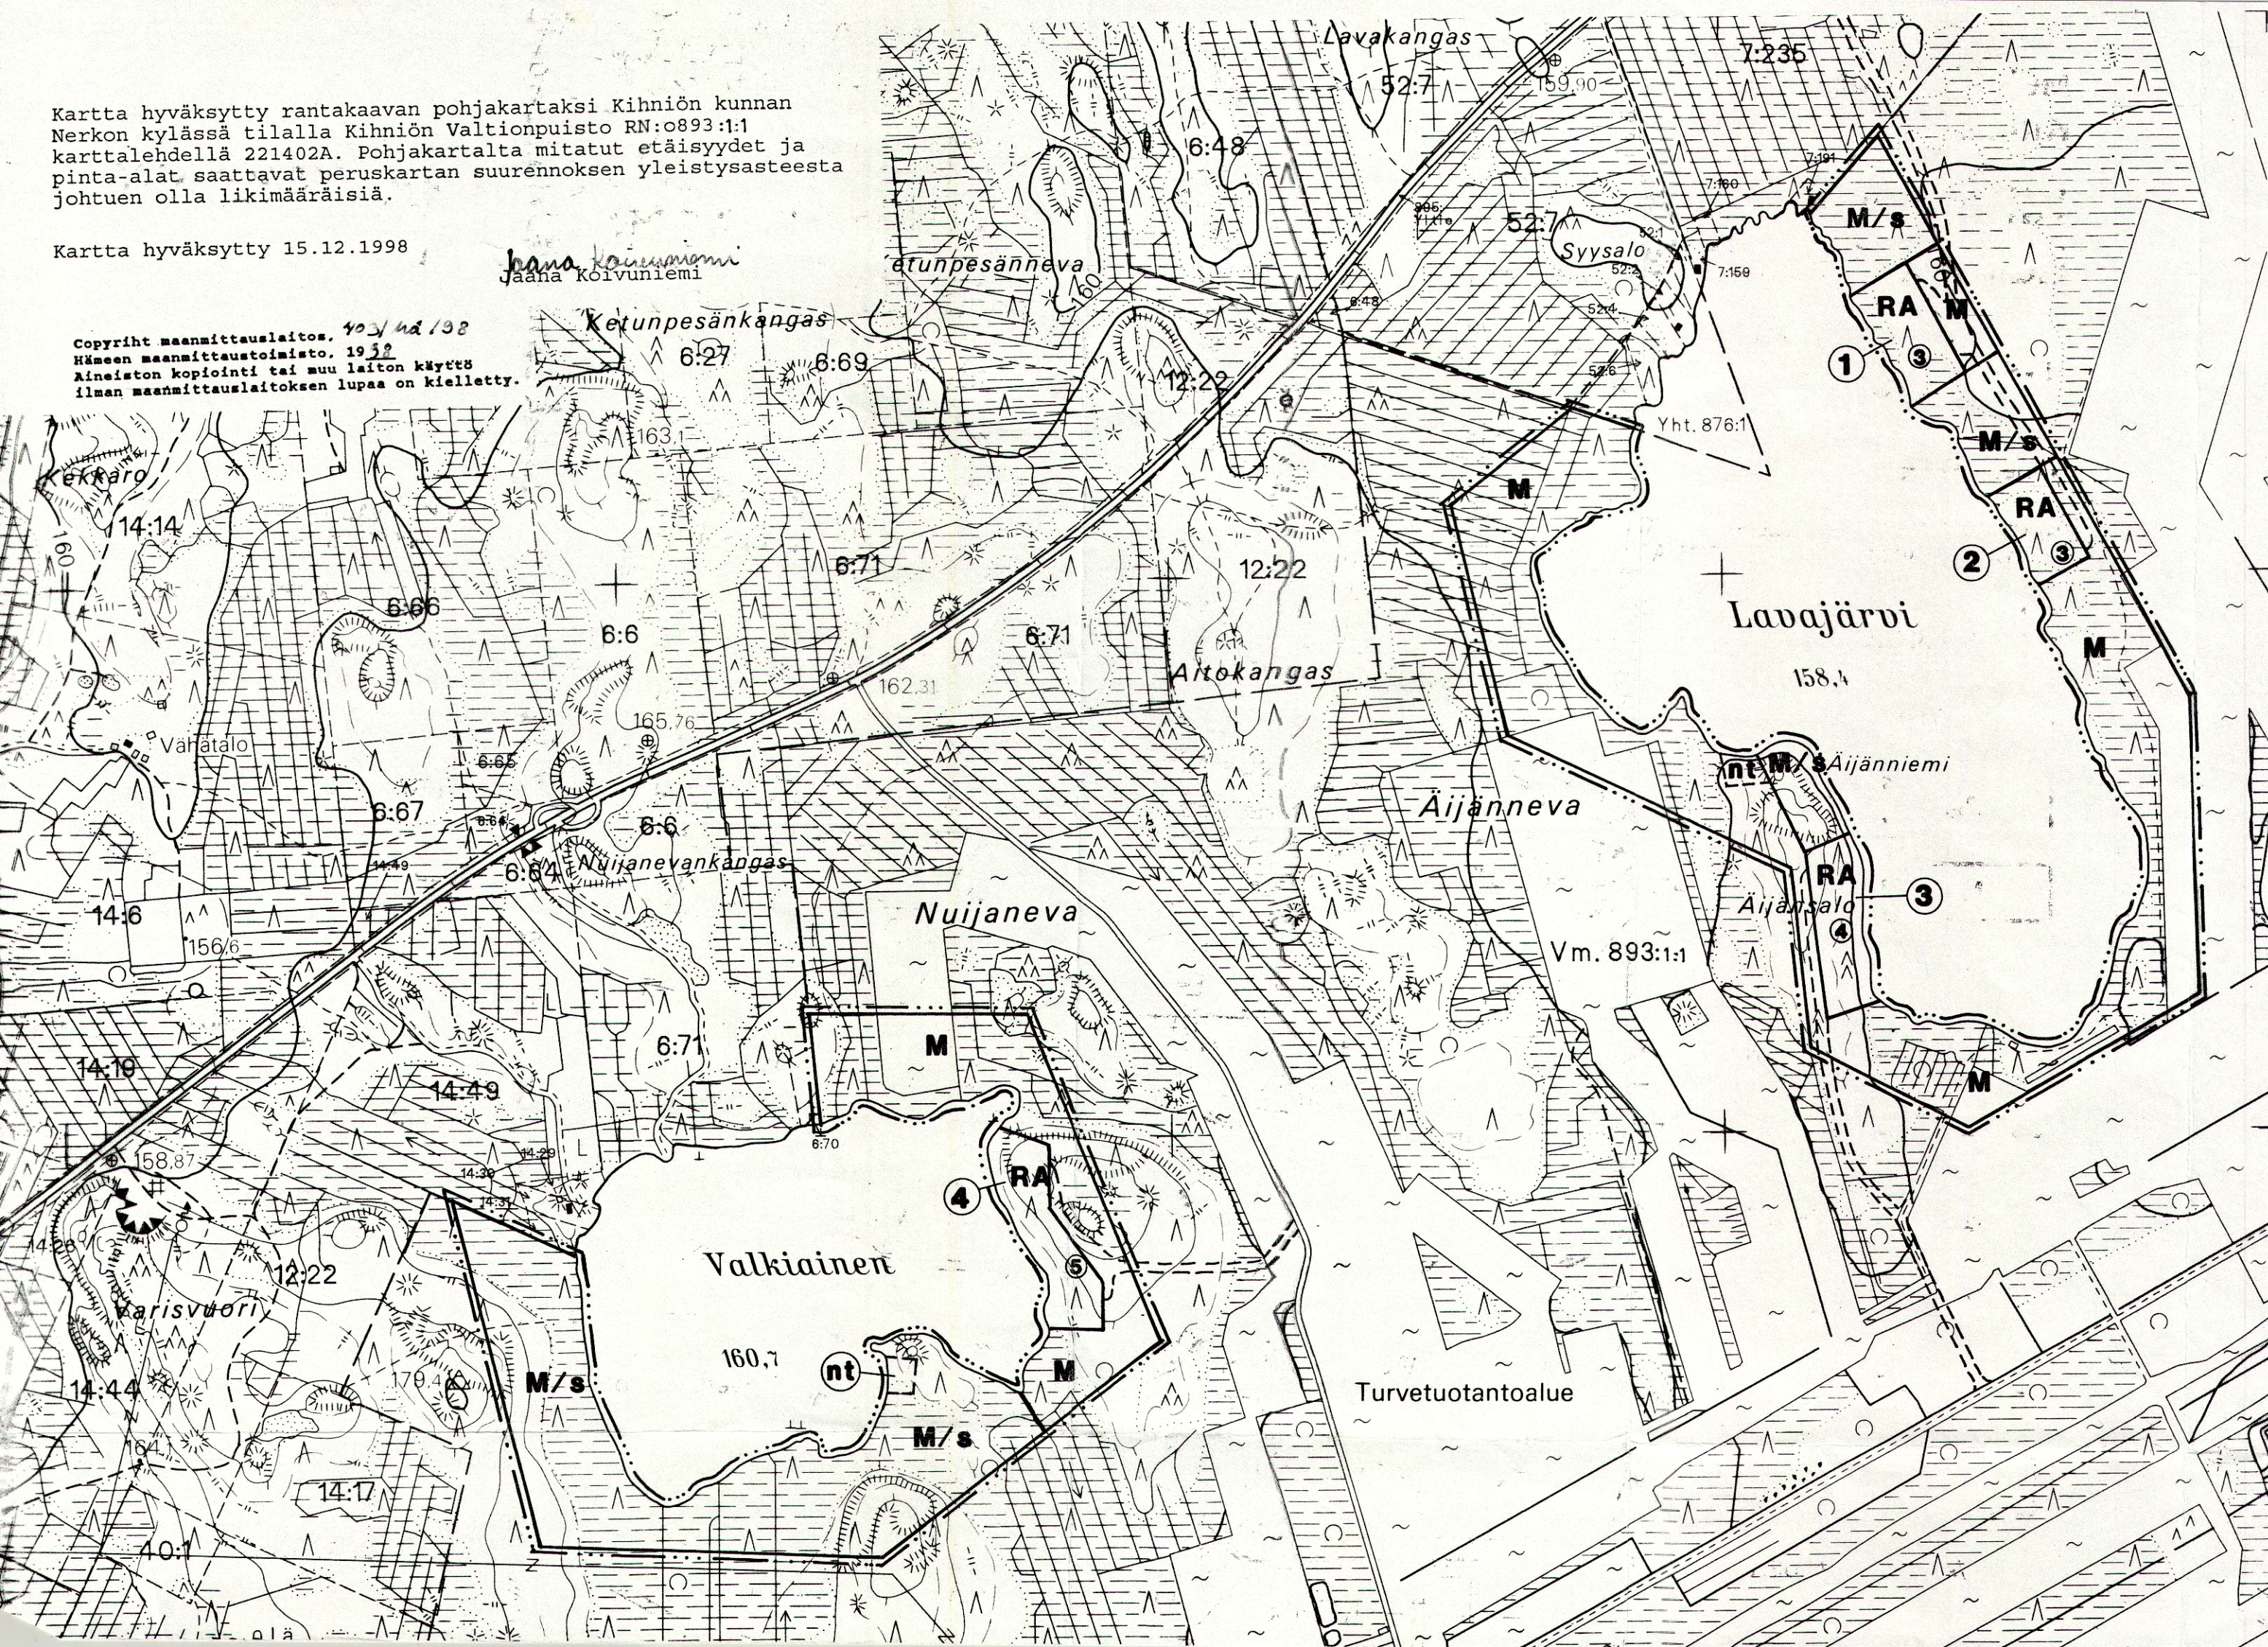

Metsähallitus Kihniö

KIHNIÖN ALUEIDEN RANTAKAAVA Lavajärvi ja Valkiainen


1:10 000

ALUEMÄÄRITTELY


RANTAKAAVA KOSKEE SEURAAVIA KIHNIÖN KUNNASSA SIJAITSEVIA TILOJA, OSIA NIISTÄ TAI NIISTÄ MUODOSTETTUA TILOJA RN:OT Vm 893:1:1 NERKON KYLÄSSÄ.

RANTAKAAVALLA MUODOSTUVAT LOMA-ASUNTOJEN KORTTELIALUEET JA MAA- JA METSÄTALOUSALUEET.


MERKINTÖJEN SELITYKSET

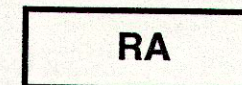


LOMA-ASUNTOJEN KORTTELIALUE.

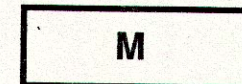


MAA- JA METSÄTALOUSALUE.

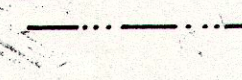


10m SEN KAAVA-ALUEEN ULKOPUOLINEN VIIVA JOTA VAHVISTAMINEN KOSKEE.

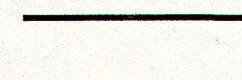


KORTTELIN, KORTTELINOSAN JA ALUEEN RAJA.

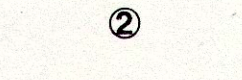


LOMARAKENNUSPAIKKOJEN LUKUMÄÄRÄ RA-ALUEELLA.

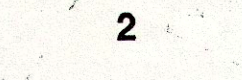


KORTTELIN NUMERO.

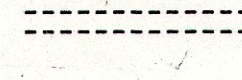

OHJEELLINEN TIEYHTEYS.

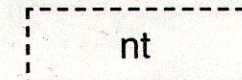

OHJEELLINEN NUOTIOPAikka.

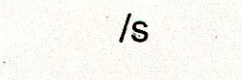

ALUE, JOLLA YMPÄRISTÖ SÄILYTETÄÄN.

RANTAKAAVAMÄÄRÄYKSET

RAKENNUSPAIKKAKOHTAINEN RAKENNUSOIKEUS ON ENINTÄÄN:

•	LOMA-ASUNTO	90 k-m ²
•	SAUNA	30 k-m ²
•	HUOLTO-, TMS RAKENNUKSET	60 k-m ²

LOMARAKENNUSTEN MINIMIETÄISYYS RANTAVIIVASTA ON 30 METRIÄ PAITSI SAUNARAKENNUKSEN 15 METRIÄ.

RAKENNUSTEN KATTO- JA JULKISIVUMATERIAALEINA EI SAA KÄYTTÄÄ KIRKKAITA HEIJASTAVIA PINTOJA.

RAKENNUSTEN SUURIN SALLITTU LUKUMÄÄRÄ RAKENNUSPAIKKAA KOHTI ON NELJÄ. SAUNARAKENNUKSEN SAA SIOITTA MYÖS VARSINAISEN LOMARAKENNUKSEN YHTEYTEEN.

KÄYMÄLÄVEDET TULEE KERÄTÄ VESITIIVIISIIN SÄILIÖIHIN JA PESUVEDET TULEE IMEYTTÄÄ MAAPERÄÄN VÄHINTÄÄN 15 METRIN ETÄISYYDELLE RANTAVIIVASTA.

KUIVAKÄYMÄLÄ TULEE SIOITTA VÄHINTÄÄN 40 METRIN ETÄISYYDELLE RANTAVIIVASTA.

RAKENNUSPAIKAT TULEE MERKITÄ MAASTOON ENNEN RAKENNUSLUVAN MYÖNTÄMISTÄ.

10.2.1999 / 26.10.1999

Ilkka Jalkanen
DI SNIL

Ora Nuutinen
DI

MAA JA VESI
Jaakko Pöyry Group

Tämä kaavakartta on kunnanvaltuuston 25. 9.2000 § 19 päätöksen mukainen.
Kihniössä 29. 9.2000
Pöytäkirjanpitäjä
M-T Mustaniemi